




5.NP - 13.NP

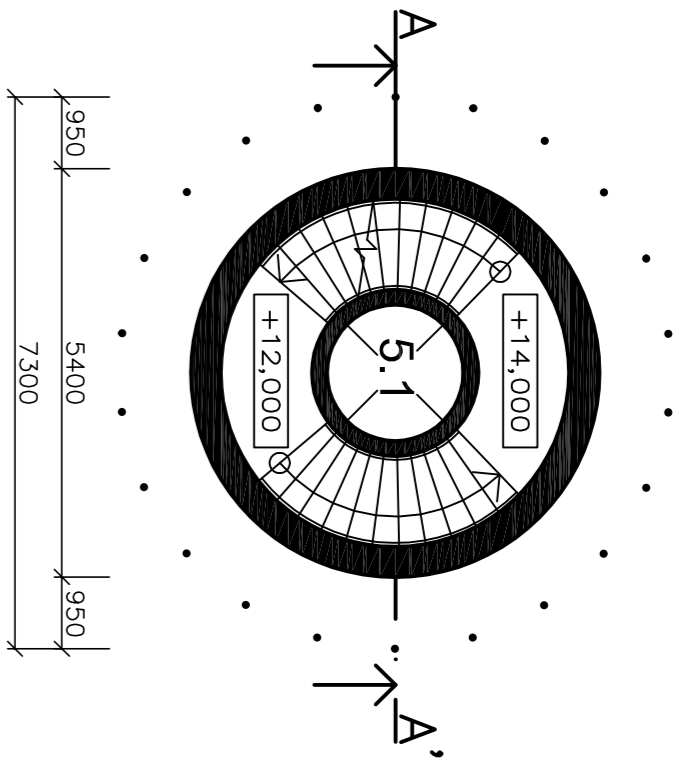



14.NP

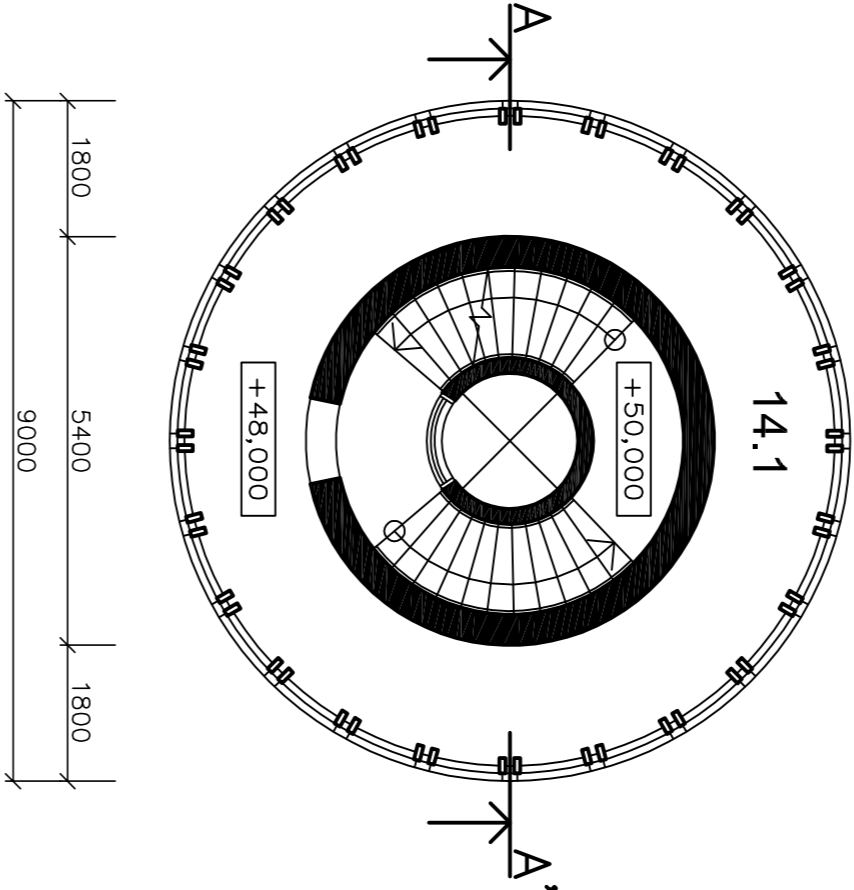

15.NP

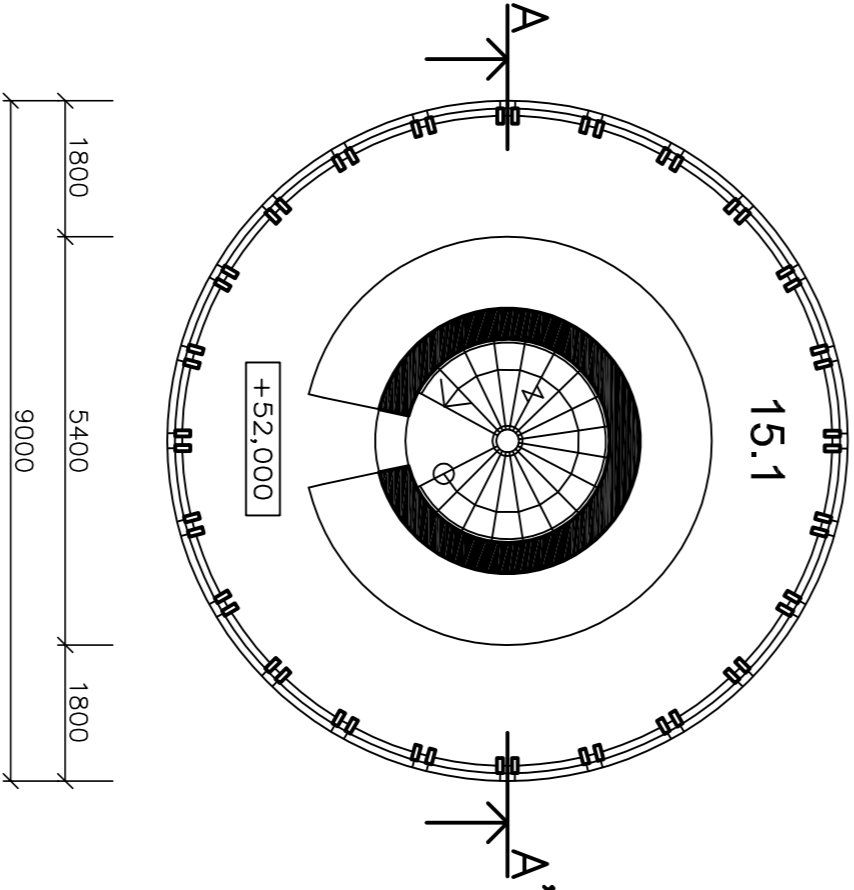

16.NP - 29.NP

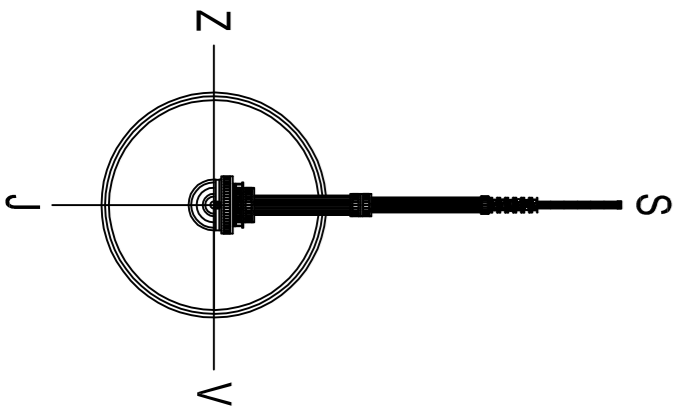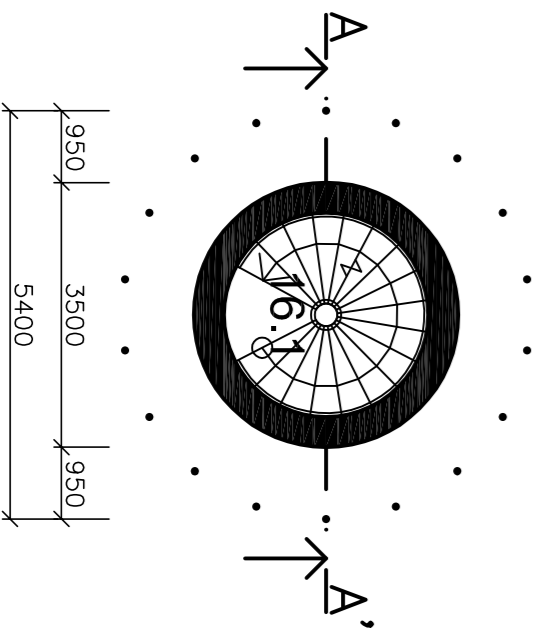

5.NP - 13.NP

14.NP

15.NP

16.NP - 29.NP

### Legenda místností

Čís.	Účel místnosti	Plocha m <sup>2</sup>
5.1	SCHODIŠTĚ + VÝTAH	22,90

### Legenda místností

Čís.	Účel místnosti	Plocha m <sup>2</sup>
14.1	VÝHLÍDKOVÝ OCHOZ VE VÝŠCE 51 m	45,36

### Legenda místností

Čís.	Účel místnosti	Plocha m <sup>2</sup>
15.1	VÝHLÍDKOVÝ OCHOZ VE VÝŠCE 55 m	45,36

### Legenda místností


Čís.	Účel místnosti	Plocha m <sup>2</sup>
16.1	SCHODIŠTĚ	9,62

## ARCHITEKTONICKÁ STUDIE

PŮDORYSY 5.NP - 29.NP

Měřítko 1:100

AUTOR PROJEKTU : JAN KRÁMÁŘ  
KONZULTOVAL : ING. TOMÁŠ FISCHER  
DATUM : LEDEN 2010  
STŘEDNÍ PRŮMYSLOVÁ ŠKOLA STAVBYNÍ OPRAVA, PŘÍSPĚVKOVÁ ORGANIZACE

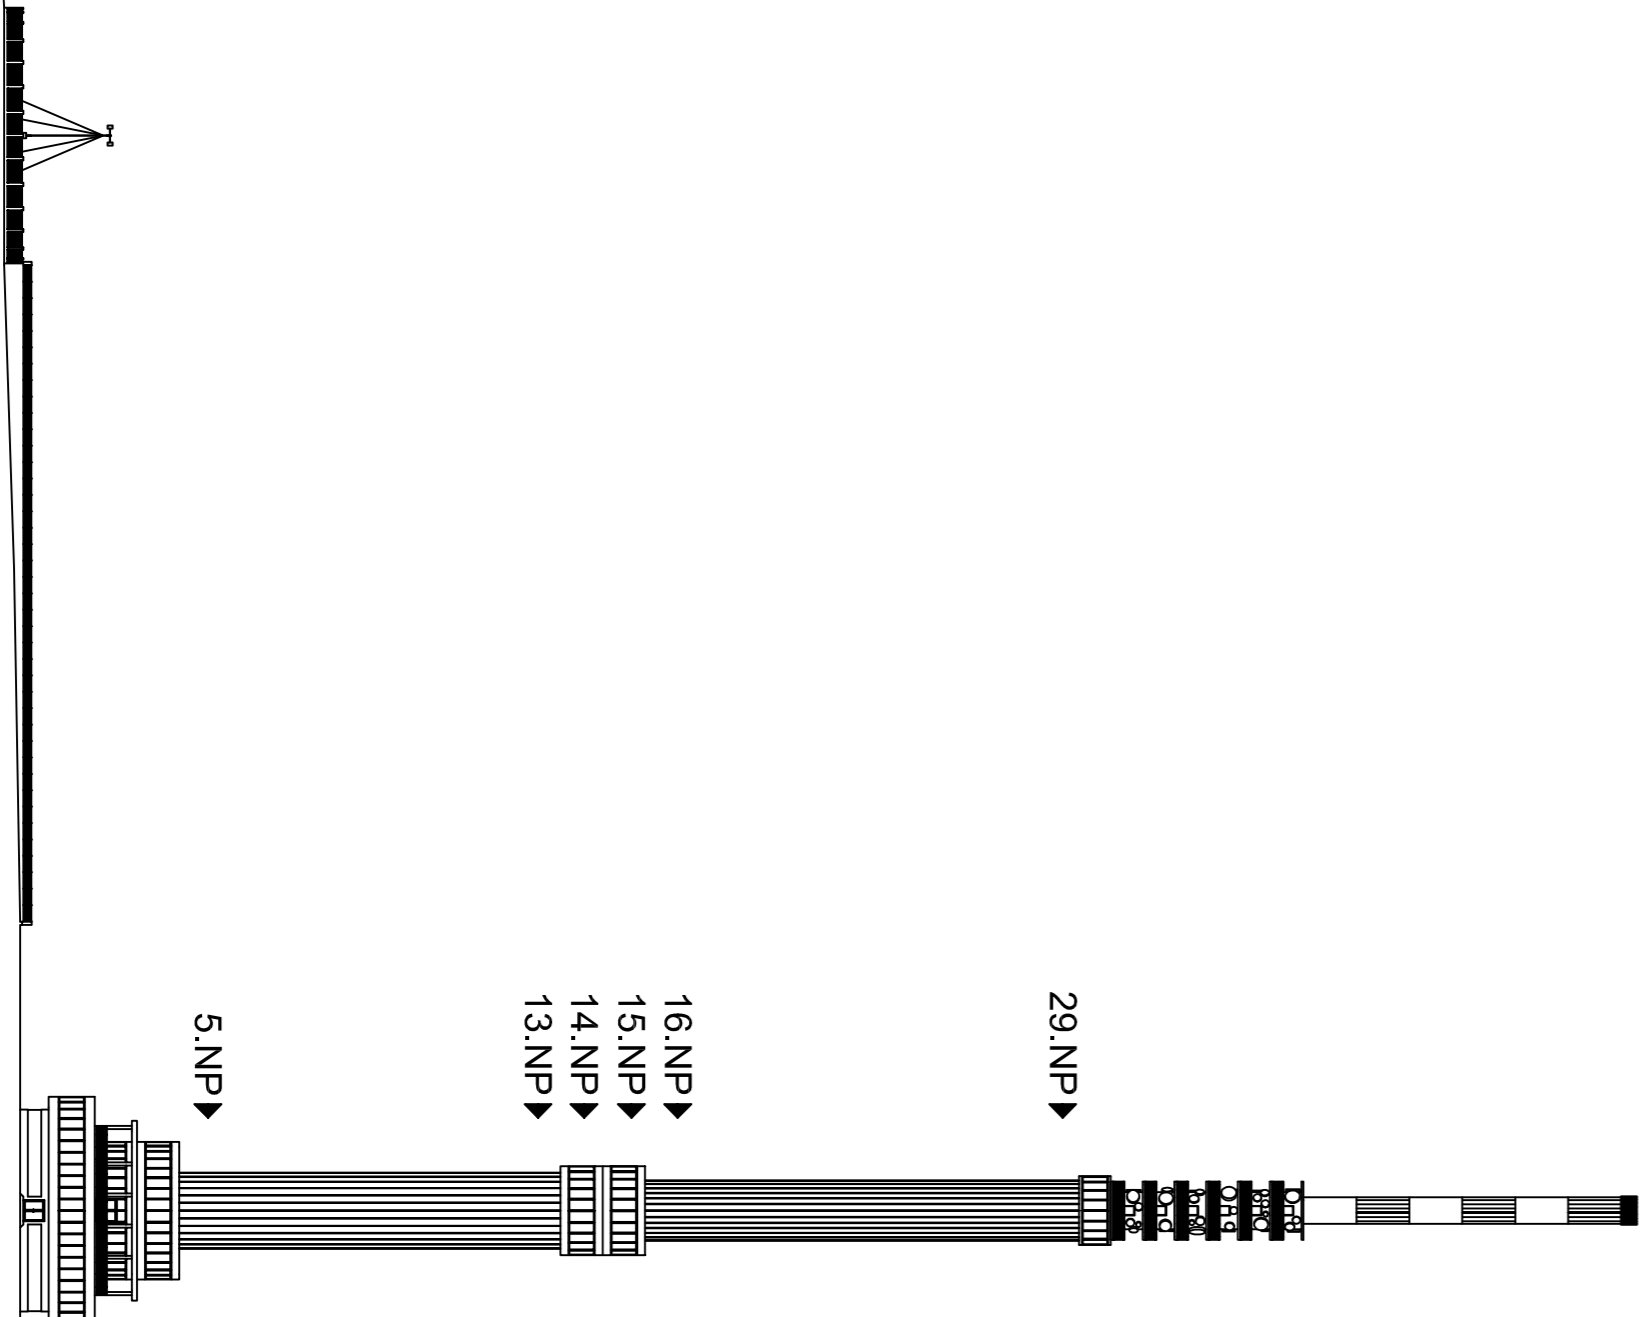

# TELEKOMUNIKAČNÍ VYSÍLAČ S ROZHLEDNOU