


Čís.	Účel místnosti	Plocha
2.1	Hlavní podlaží	294,81
2.2	SKLAD + SATNA + WC	13,93
2.3	SKLAD + SATNA + WC	13,93
2.4	WC VOZÍČKÁŘI	5,25
2.5	WC MUŽI	14,85
2.6	WC ŽENY	14,85
2.7	ÚKLIDOVÁ MÍSTNOST	5,25
2.8	MÍSTNOST PRO ÚDRŽBU	7,62

Legenda místností

ARCHITEKTONICKÁ STUDIE

PŮDORYS 2.NP Měřítko 1:100

AUTOR PROJEKTU : JAN KRÁMÁŘ
KONZULTOVAL : Ing. TOMÁŠ FISCHER
DATUM : LEDEN 2010
STŘEDNÍ PRŮMYSLOVÁ ŠKOLA STAVBYNÍ OPAVA, PŘÍSPĚVKOVÁ ORGANIZACE

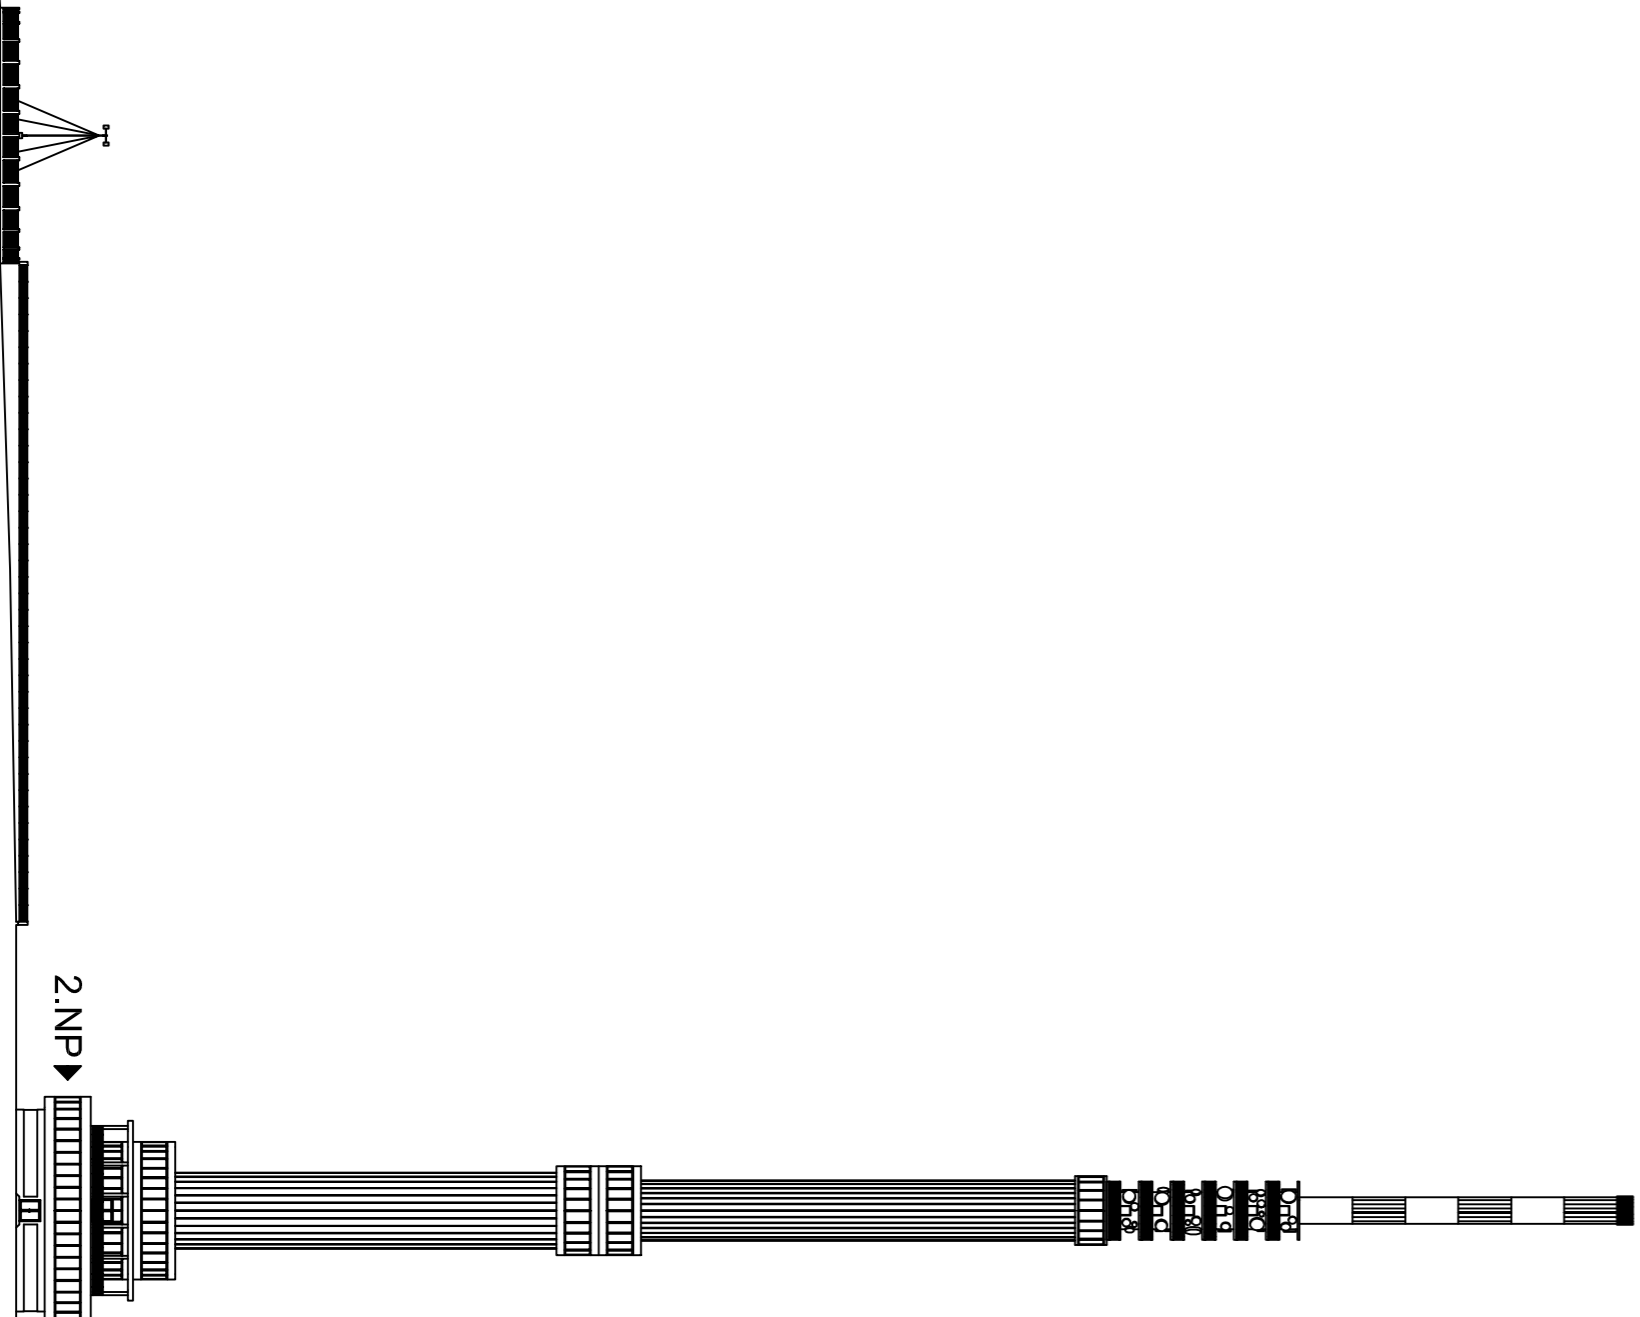

TELEKOMUNIKAČNÍ VYSÍLAČ S ROZHLEDNOU