

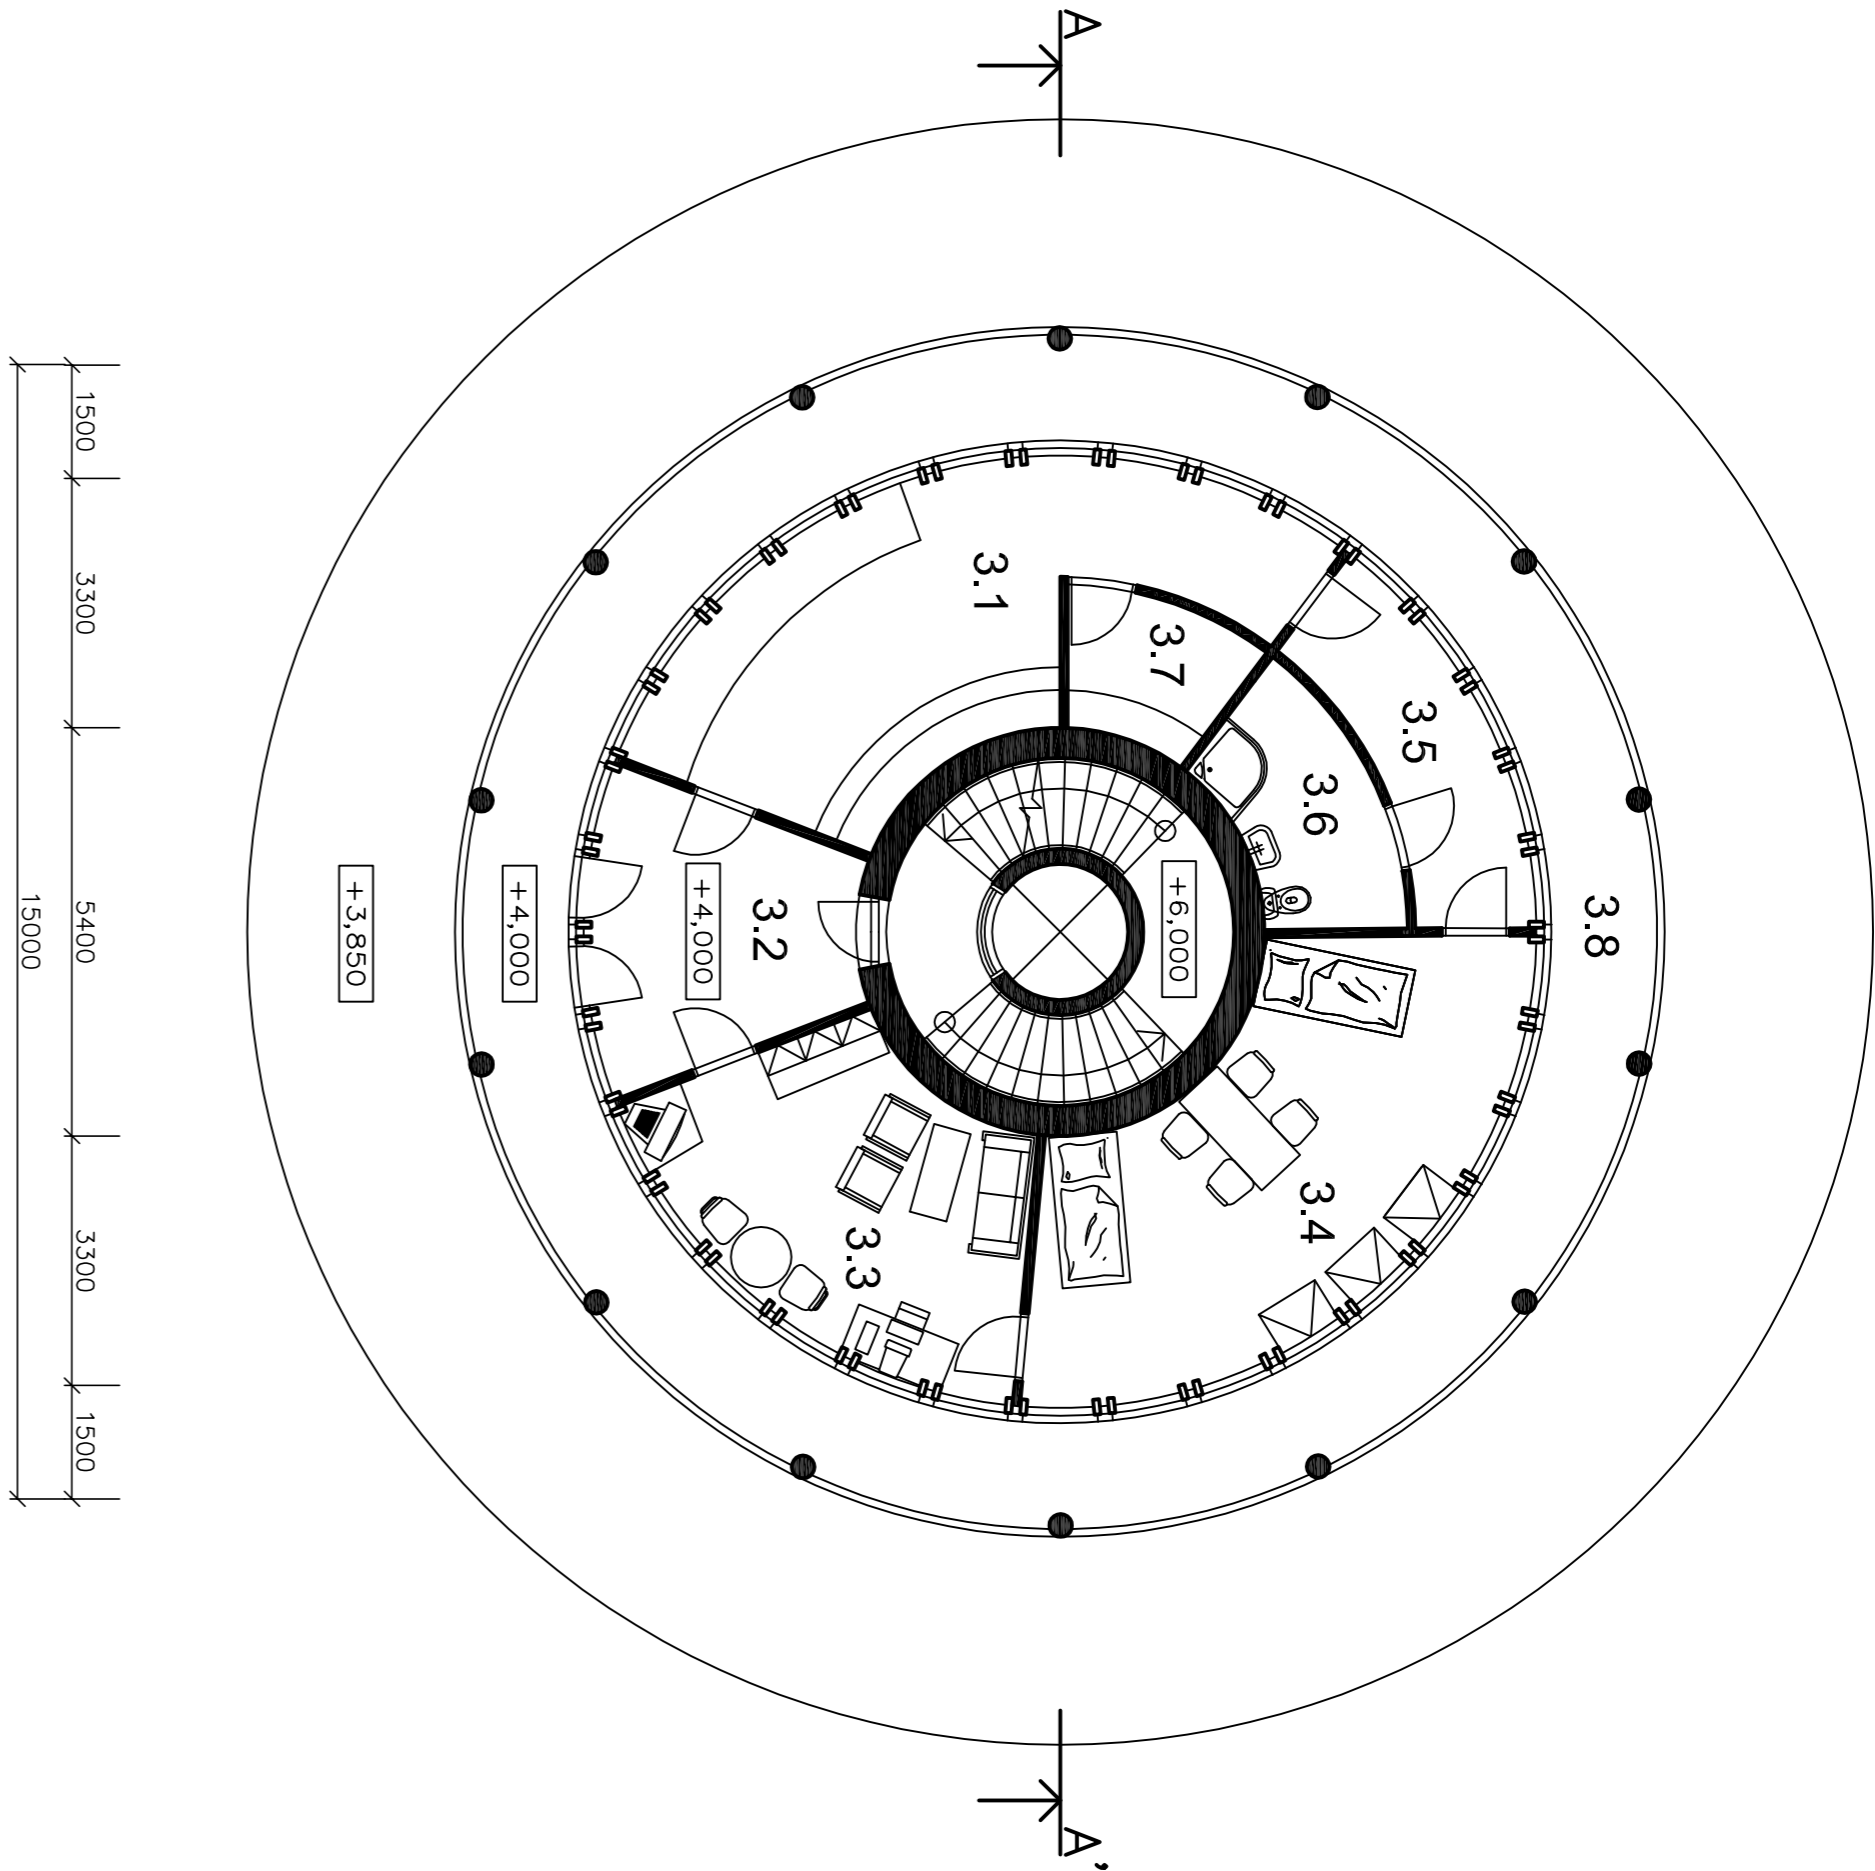


3.NP

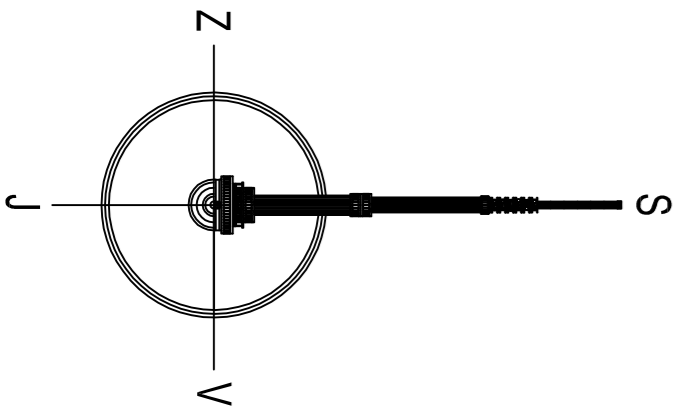

4.NP

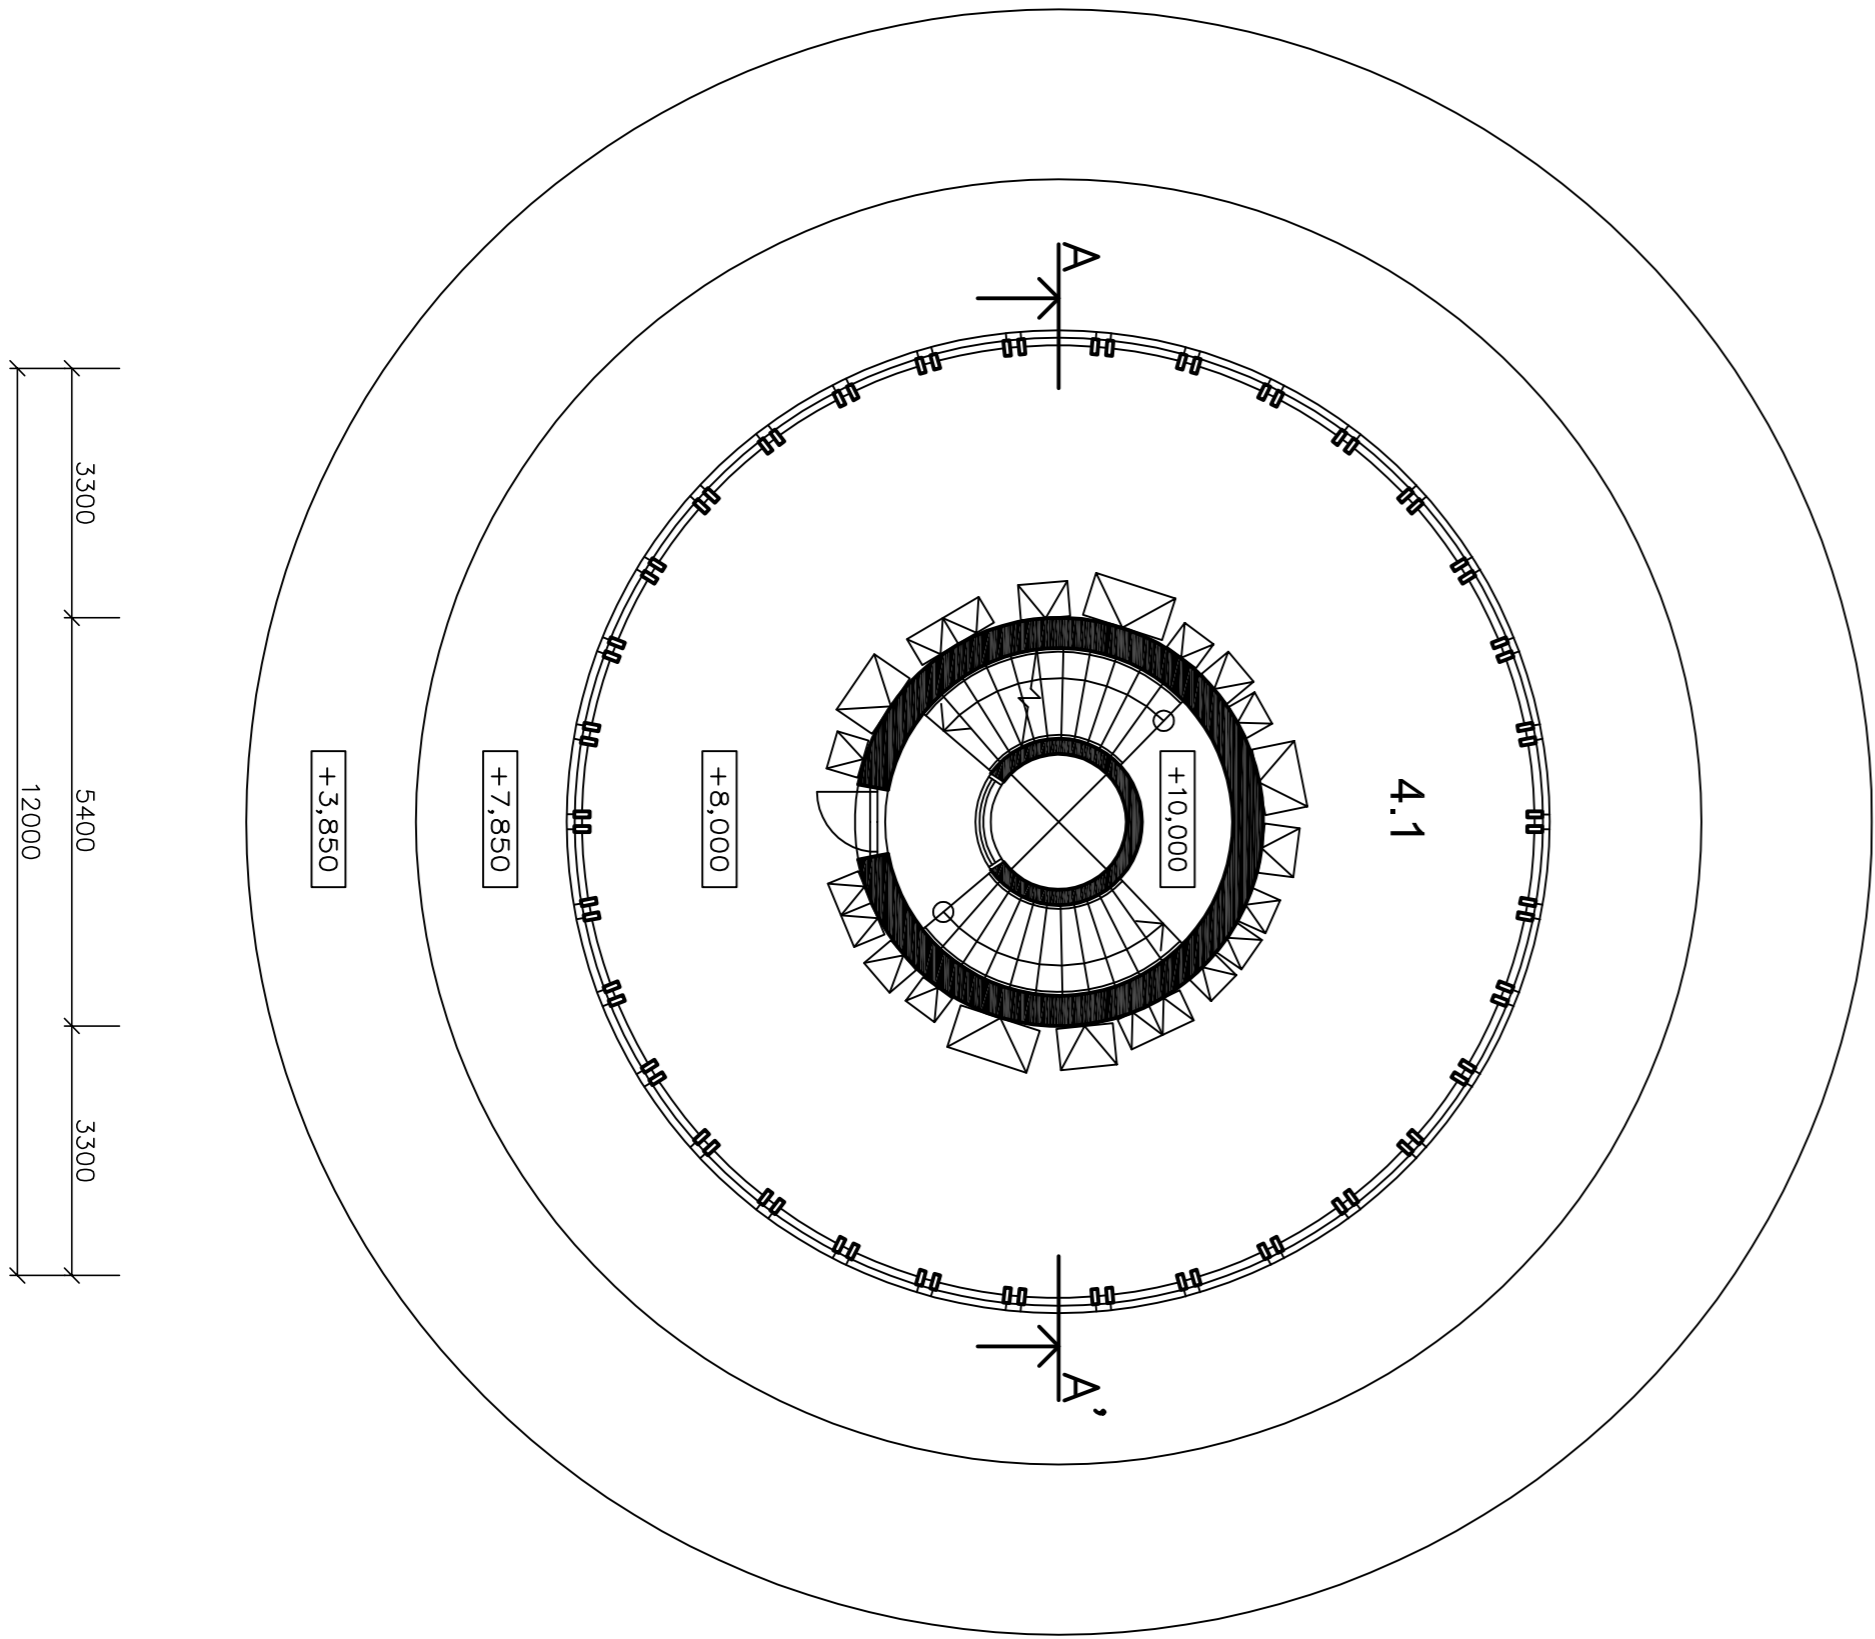

3.NP

Legenda místností		
Čís.	Účel místnosti	Plocha m ²
3.1	LABORATOR	20,93
3.2	PŘEDSÍŇ	11,38
3.3	KANCELÁŘ + KUCHYNKA	16,18
3.4	MÍSTNOST NA SPANÍ	27,97
3.5	CHODBA	7,87
3.6	KOUPELNA + WC	6,57
3.7	SKLAD	4,56
3.8	VENKOVNÍ OCHOZ	68,33


4.NP

Legenda místností		
Čís.	Účel místnosti	Plocha m ²
4.1	TECHNICKÁ MÍSTNOST PRO ZAŘÍZENÍ TELEKOMUNIKACE	89,06

ARCHITEKTONICKÁ STUDIE

PŮDORYSY 3.NP a 4.NP Měřítko 1:100

AUTOR PROJEKTU : JAN KRÁMÁŘ
KONSULTOVAL : Ing. TOMÁŠ FISCHER
DATUM : LEDEN 2010
STŘEDNÍ PRŮMYSLOVÁ ŠKOLA STAVEBNÍ, OPAVA, PŘÍSPĚVKOVÁ ORGANIZACE

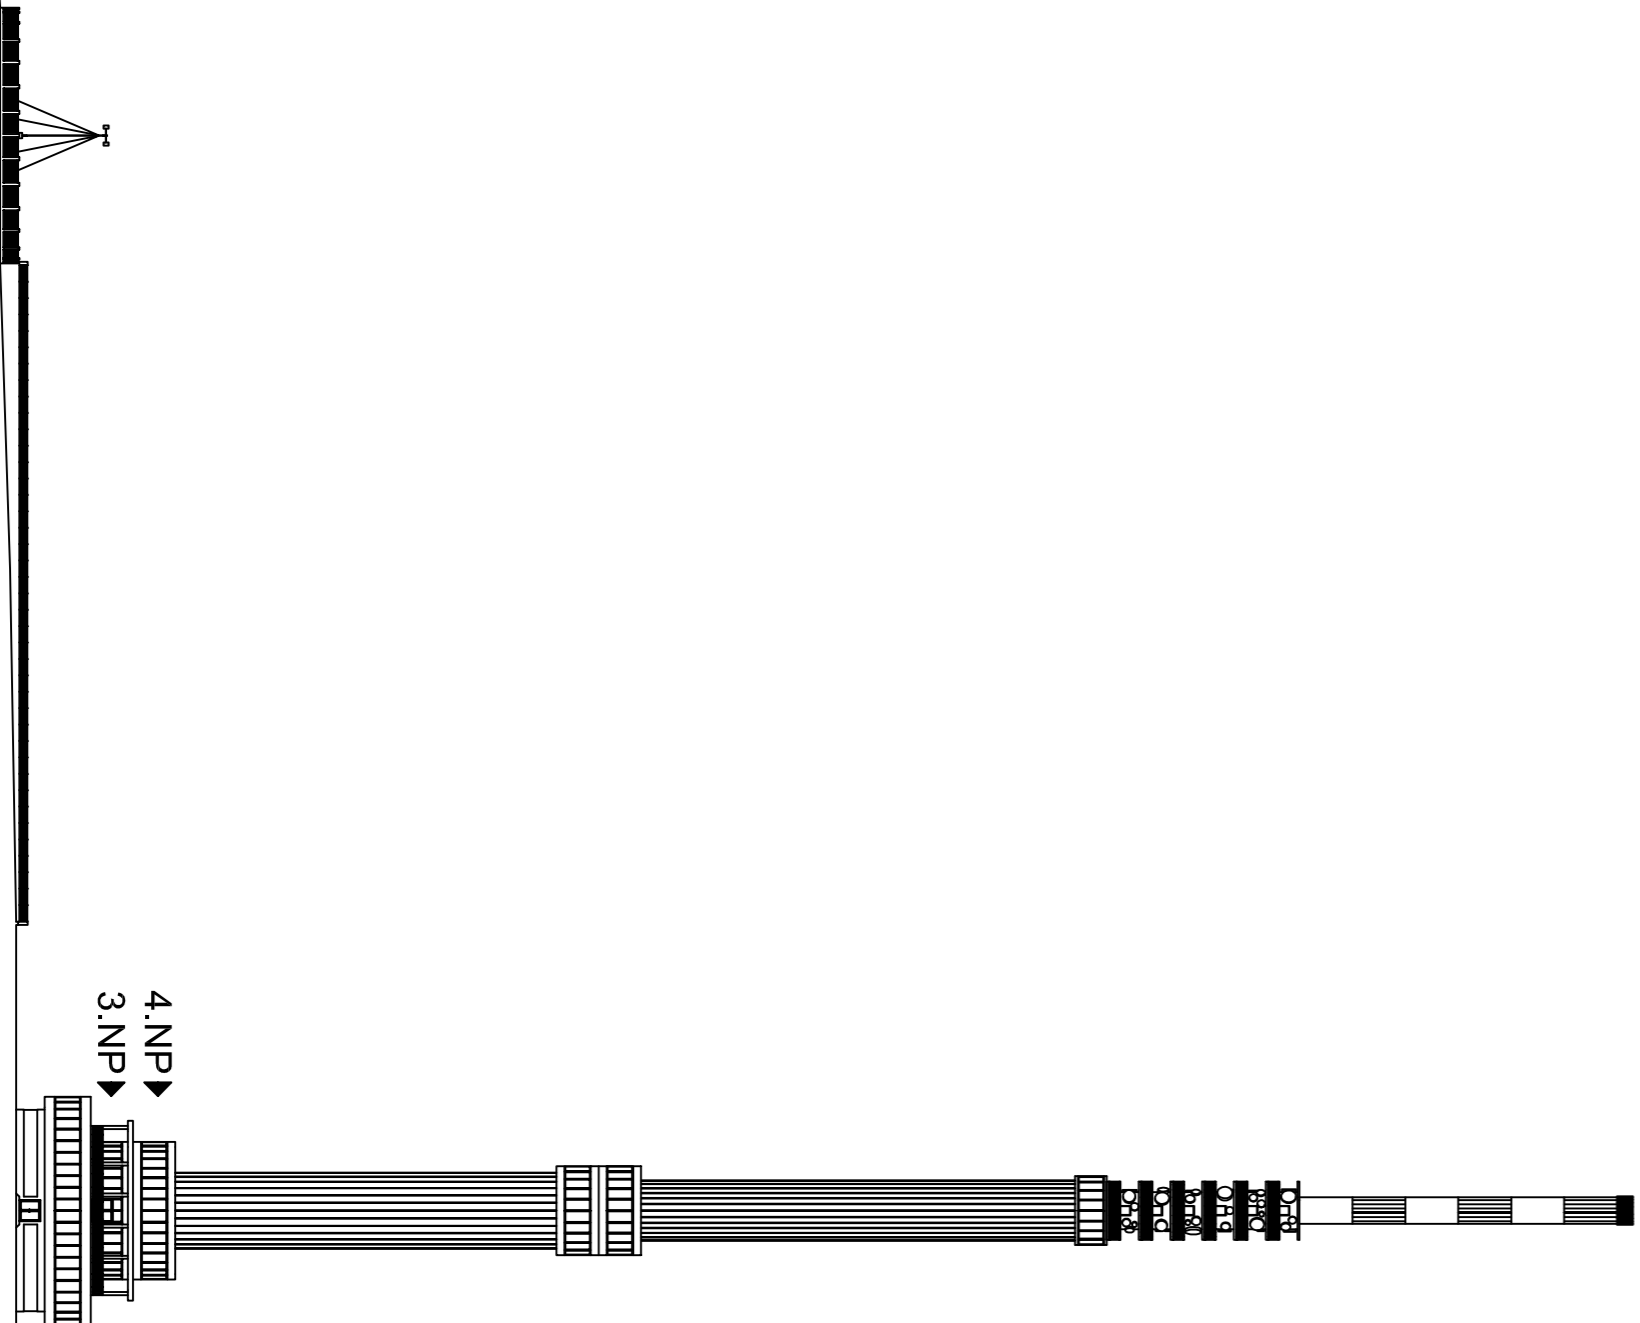

TELEKOMUNIKAČNÍ VYSÍLAČ S ROZHLEDNOU