


POHLED - JIHOVÝCHODNÍ
M 1:250

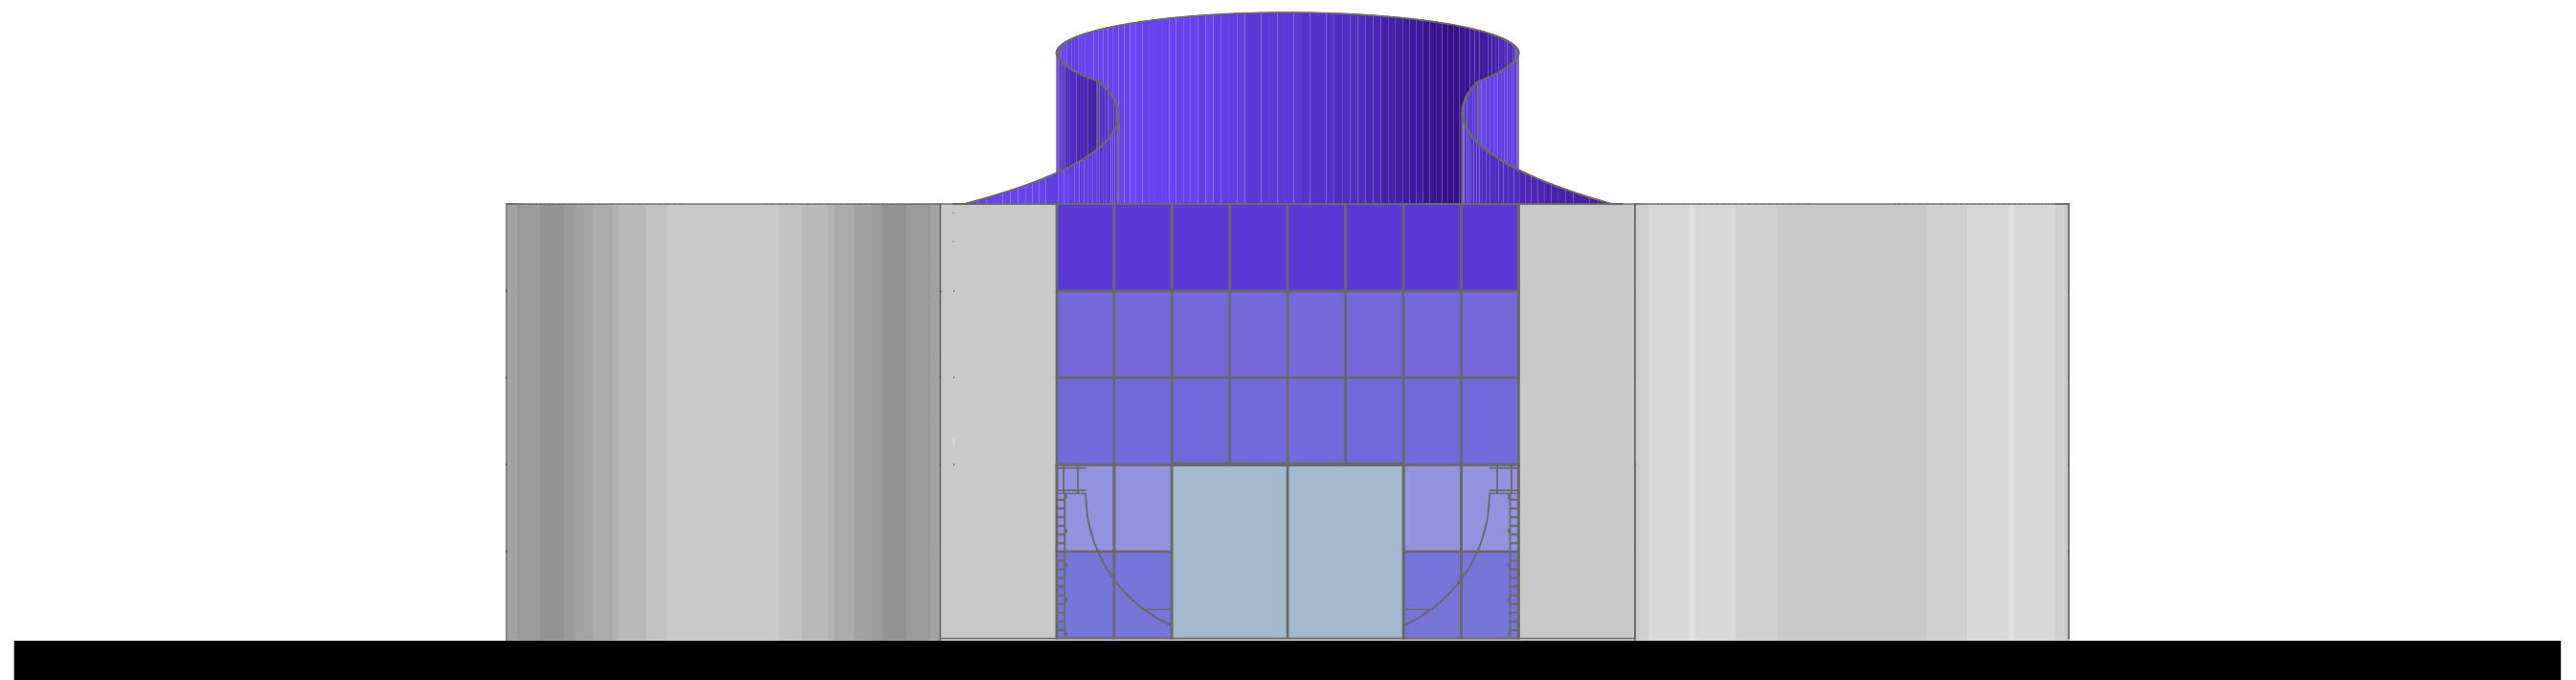

PETR VÍTEK S3.B

STUDIE SKATEPARKU - MORAVSKÉ
PŘEDMĚSTÍ V HRADCI KRÁLOVÉ

SPŠ STAVEBNÍ
HRADEC KRÁLOVÉ

9