


# ŘEZ A M 1:250

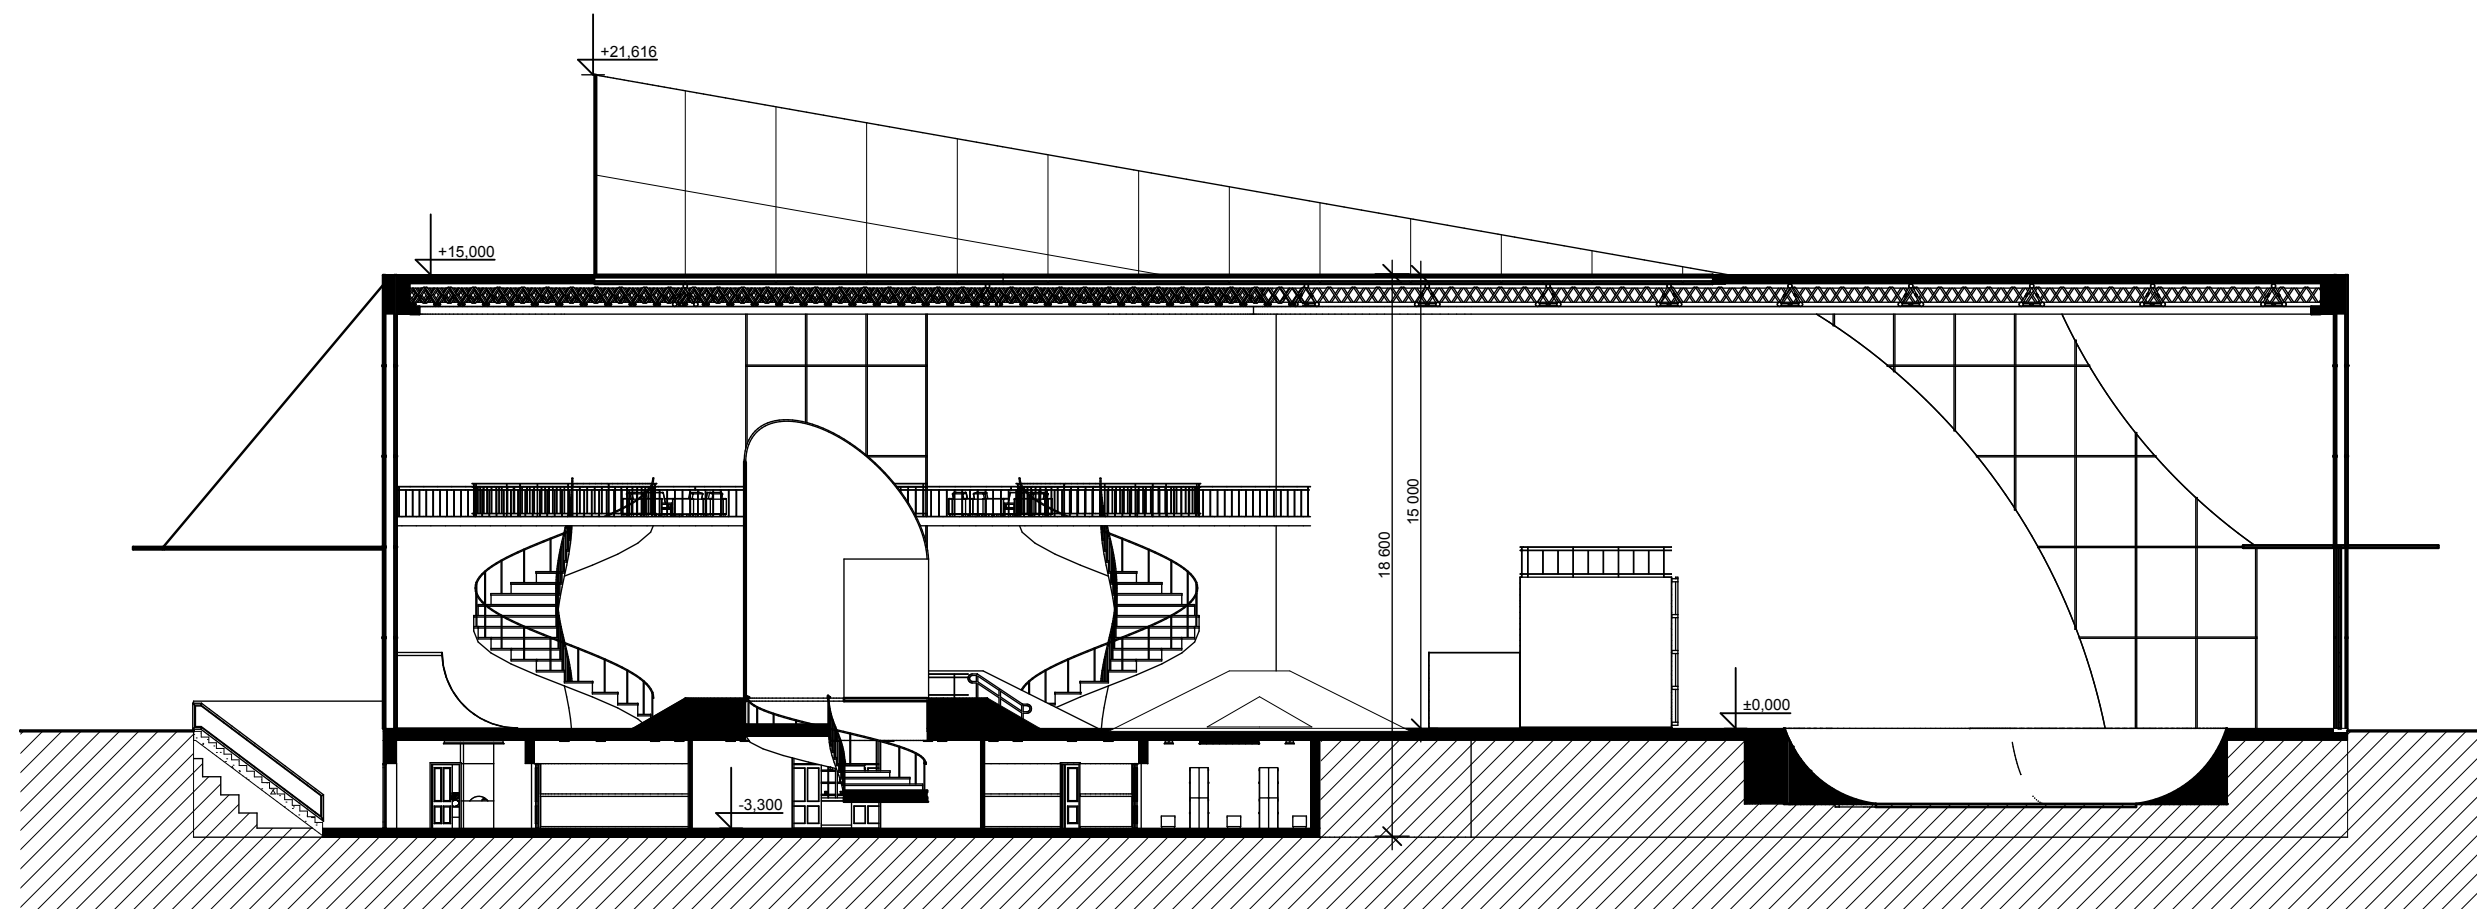

PETR VÍTEK S3.B

STUDIE SKATEPARKU - MORAVSKÉ  
PŘEDMĚSTÍ V HRADCI KRÁLOVÉ

SPŠ STAVEBNÍ  
HRADEC KRÁLOVÉ

10