


KLUB
PŮDORYS ±0,000

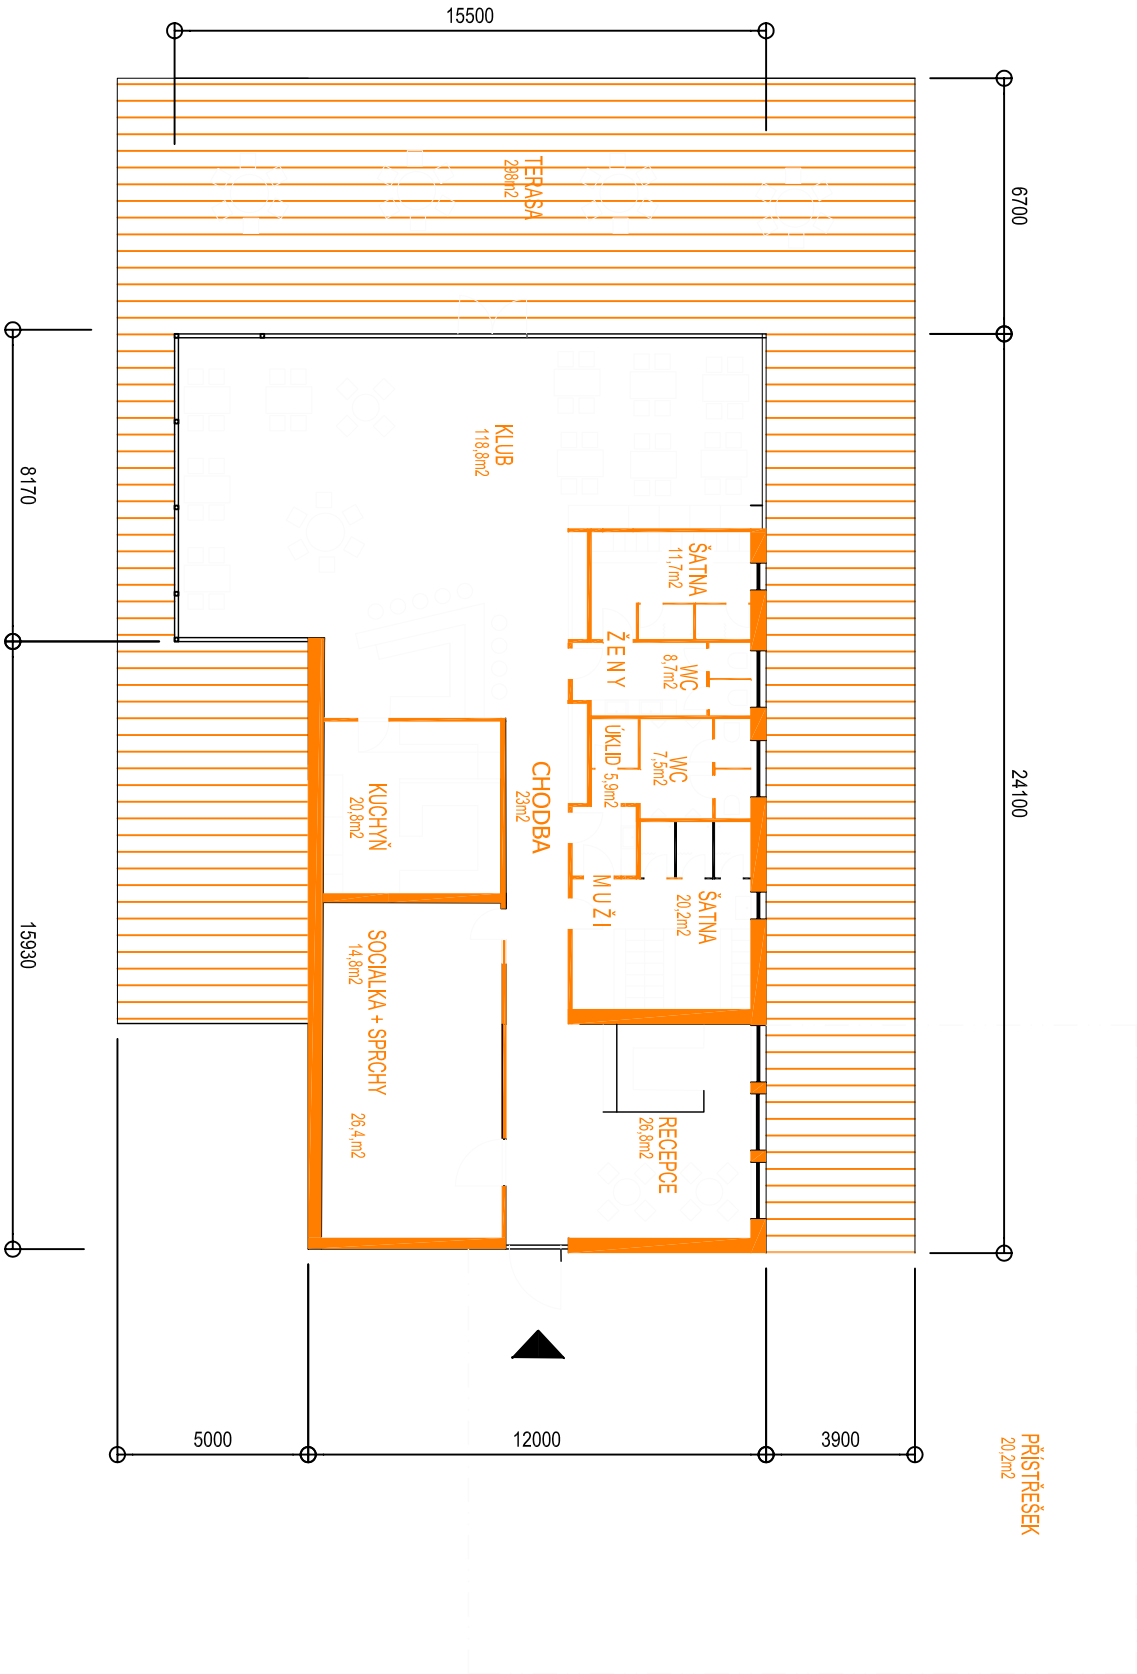

Vypracoval :	Vedoucí práce :	Konzultant :	GYMNÁZIUM BRNO ŘEČKOVICE Terezy Novákové 2, Brno-Řečkovice	
FILIP ZLÁMAL	Mgr. VLASTA KREJČÍŘOVÁ	Ing. arch. TOMÁŠ ZLÁMAL		
		Ing. MAREK SOVA		
STAVBA :	Golfové hřiště Pasohlávky		Datum :	15.2.2010
			Účel :	projekt
OBSAH :	Golfový klub - dispozice		Měřítko:	1:200
			Č. výkresu:	03