

NULOVÝ RODINNÝ DŮM

VŠEOBECNÉ INFORMACE

Název: **Nulový rodinný dům**

Projektant: **Lukáš Kolář,**
SPŠ stavební
Hradec Králové
4. ročník

Spolupracující společnost:
Blcenter s.r.o.


Zastavěná plocha:
108 + 78 m²

Užitná plocha podlah RD:
175 m²


Obestavěný prostor:
680 m³




1. NADZEMNÍ PODLAŽÍ : (1:100)

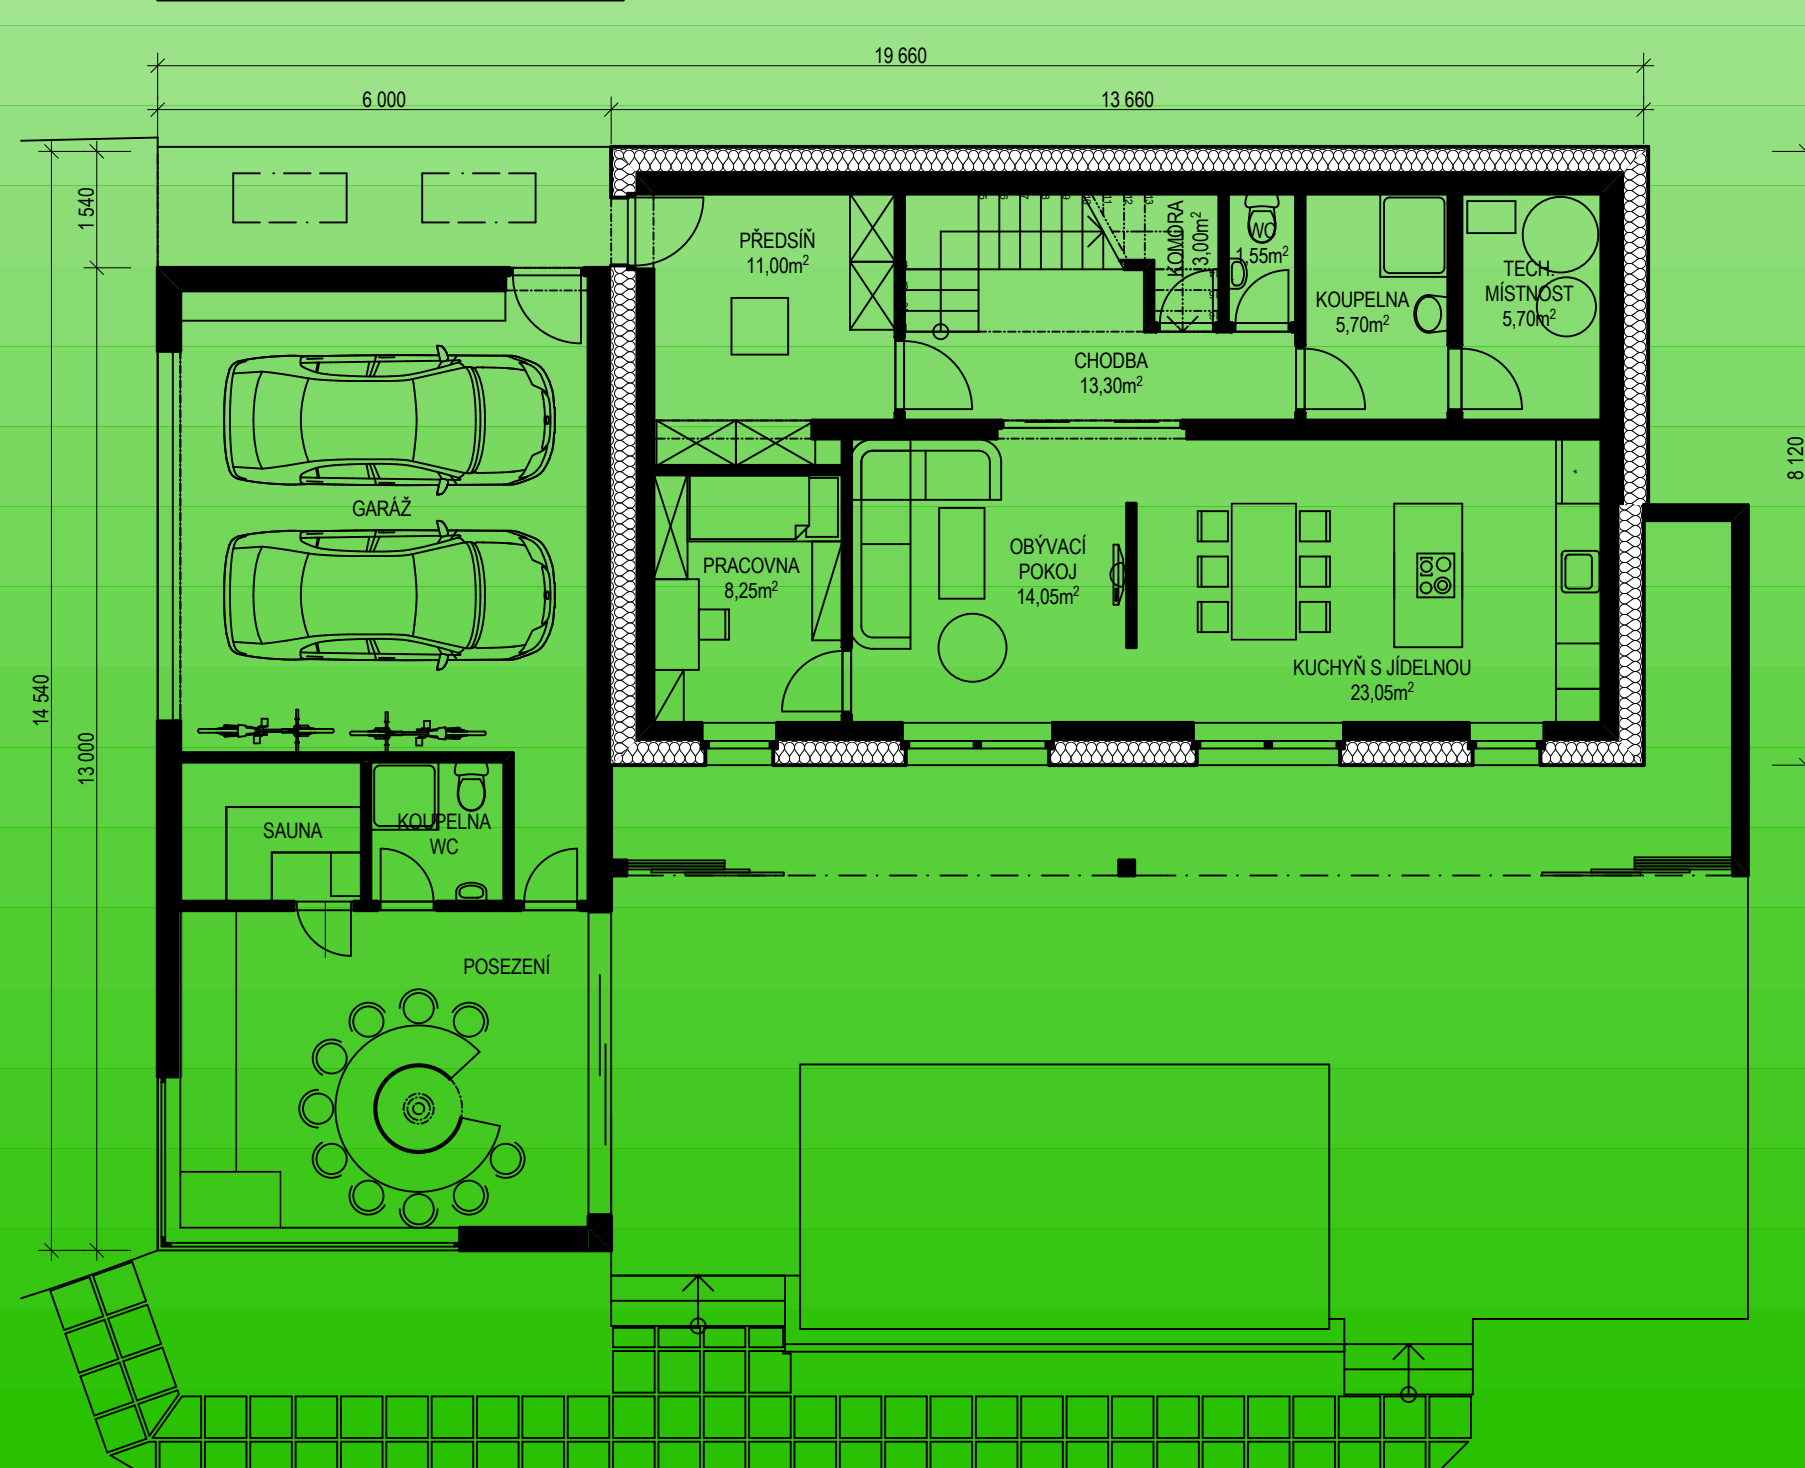

2. NADZEMNÍ PODLAŽÍ : (1:100)

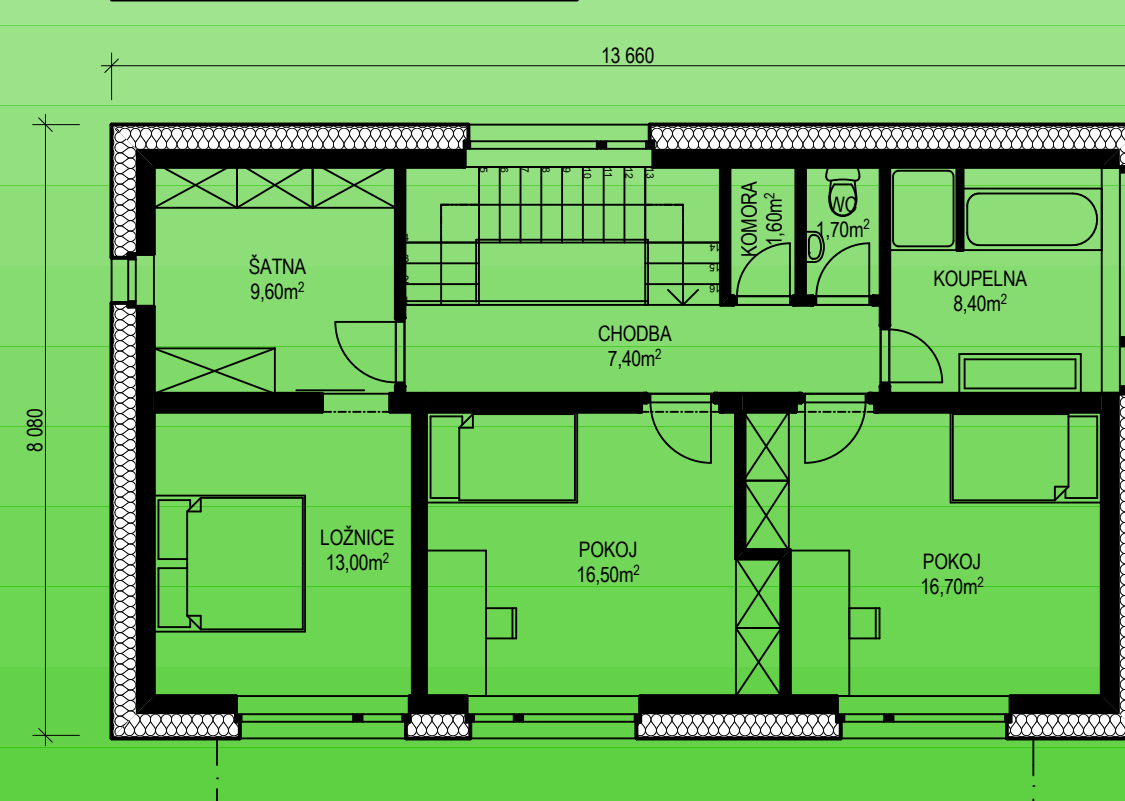

ŘEZ : (1:100)

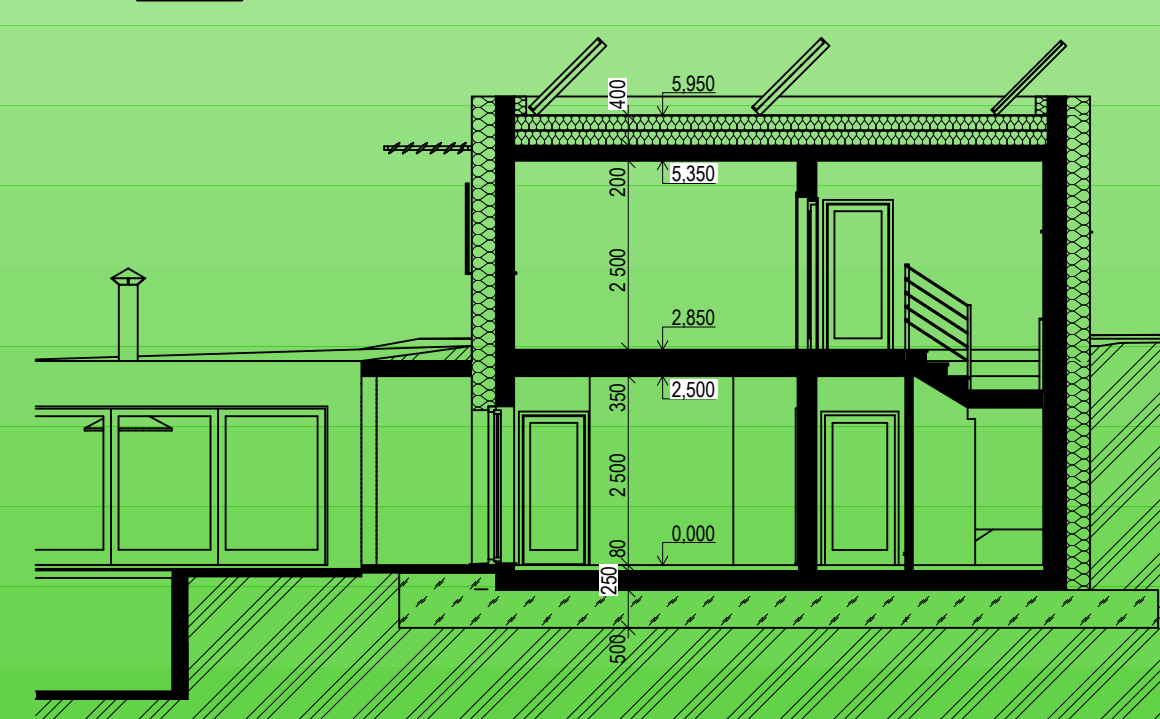

Střední průmyslová škola stavební
Hradec Králové

LUKÁŠ KOLÁŘ S4.C

