


VÝUKOVÁ VERZE ARCHICADU

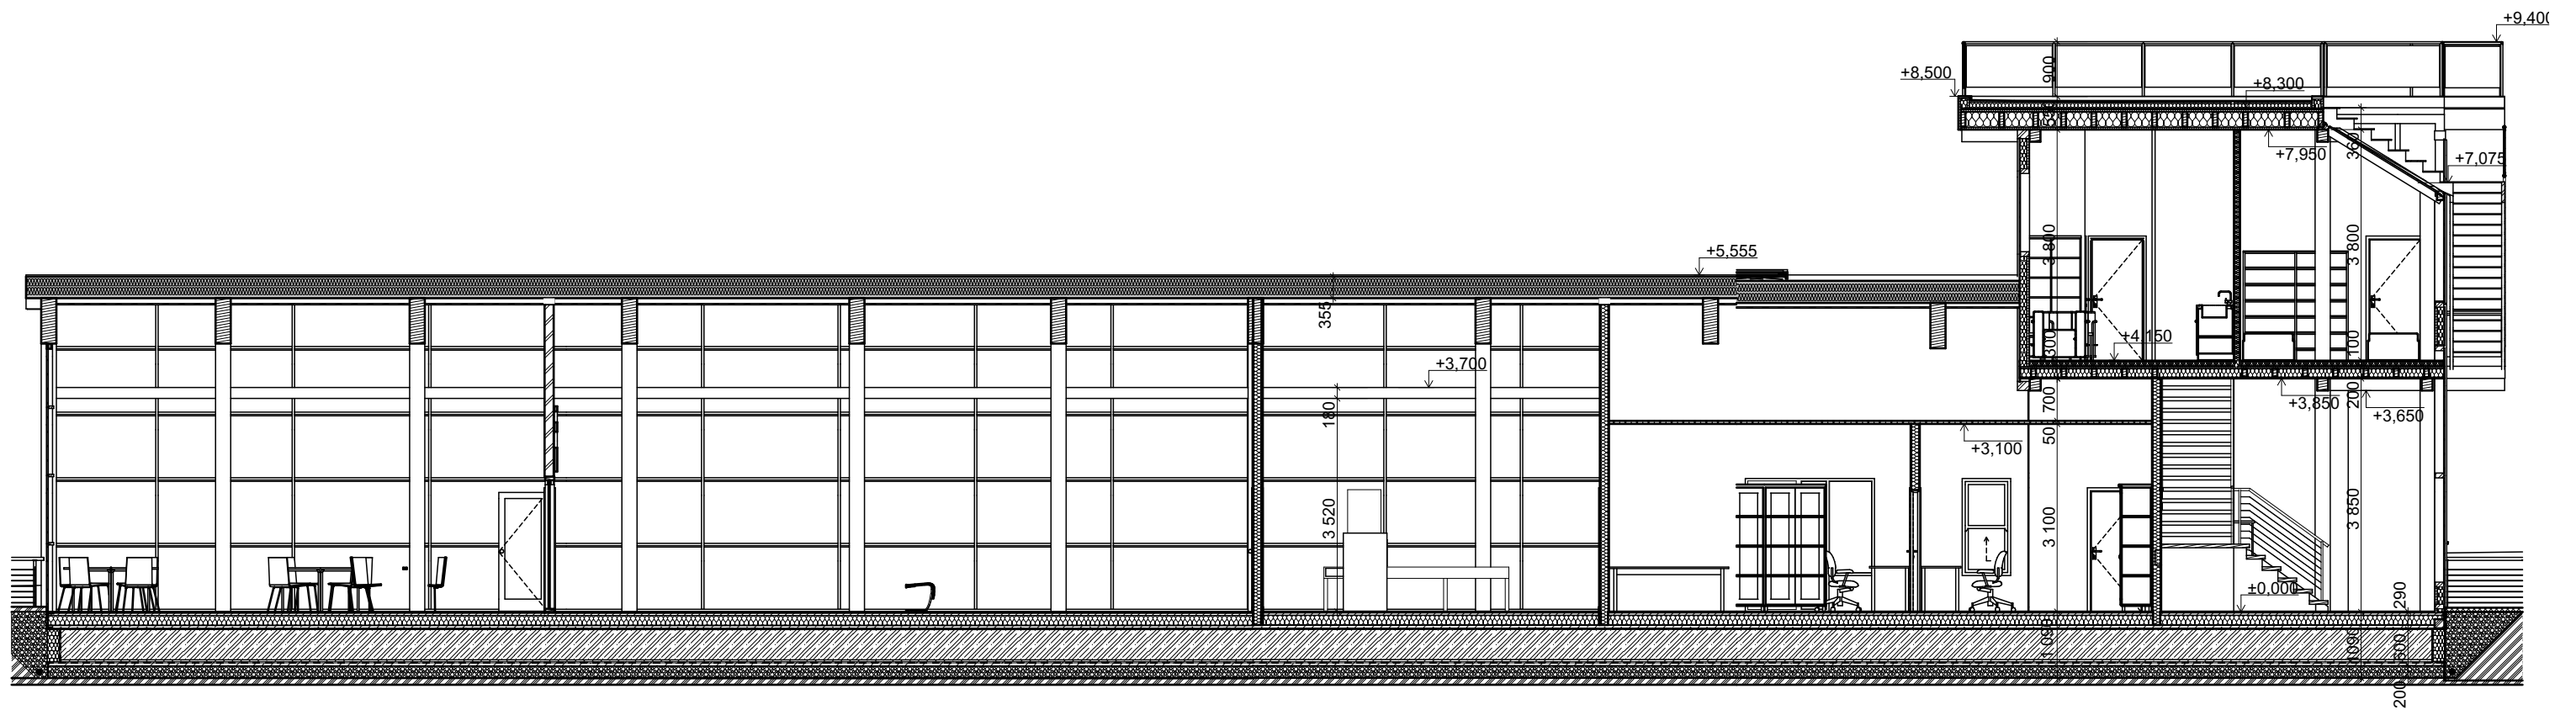

HLAVNÍ INŽENÝR PROJEKTU	VYPRACOVAL	ZODP. PROJ.	KONTROLA	STŘEDNÍ PRŮMYSLOVÁ ŠKOLA STAVEBNÍ AKADEMIEKA STANISLAVA BECHYNĚ JIHLAVSKÁ 628 HAVLÍČKŮV BROD	
Jan Špás	Jan Špás	Jan Špás			
INVESTOR Aeroklub Jihlava					
STAVEBNÍ ÚŘAD : Jihlava					
Stavba Letiště Jihlava - Henčov				FORMÁT	A 3
				DATUM	2.4.2016
				STUPEŇ	4. TL
				Č. ZAKÁZKY	24
Řez A2-A2'				MĚŘITKO	1:100