


PŮDORYS KAPLE

1:100

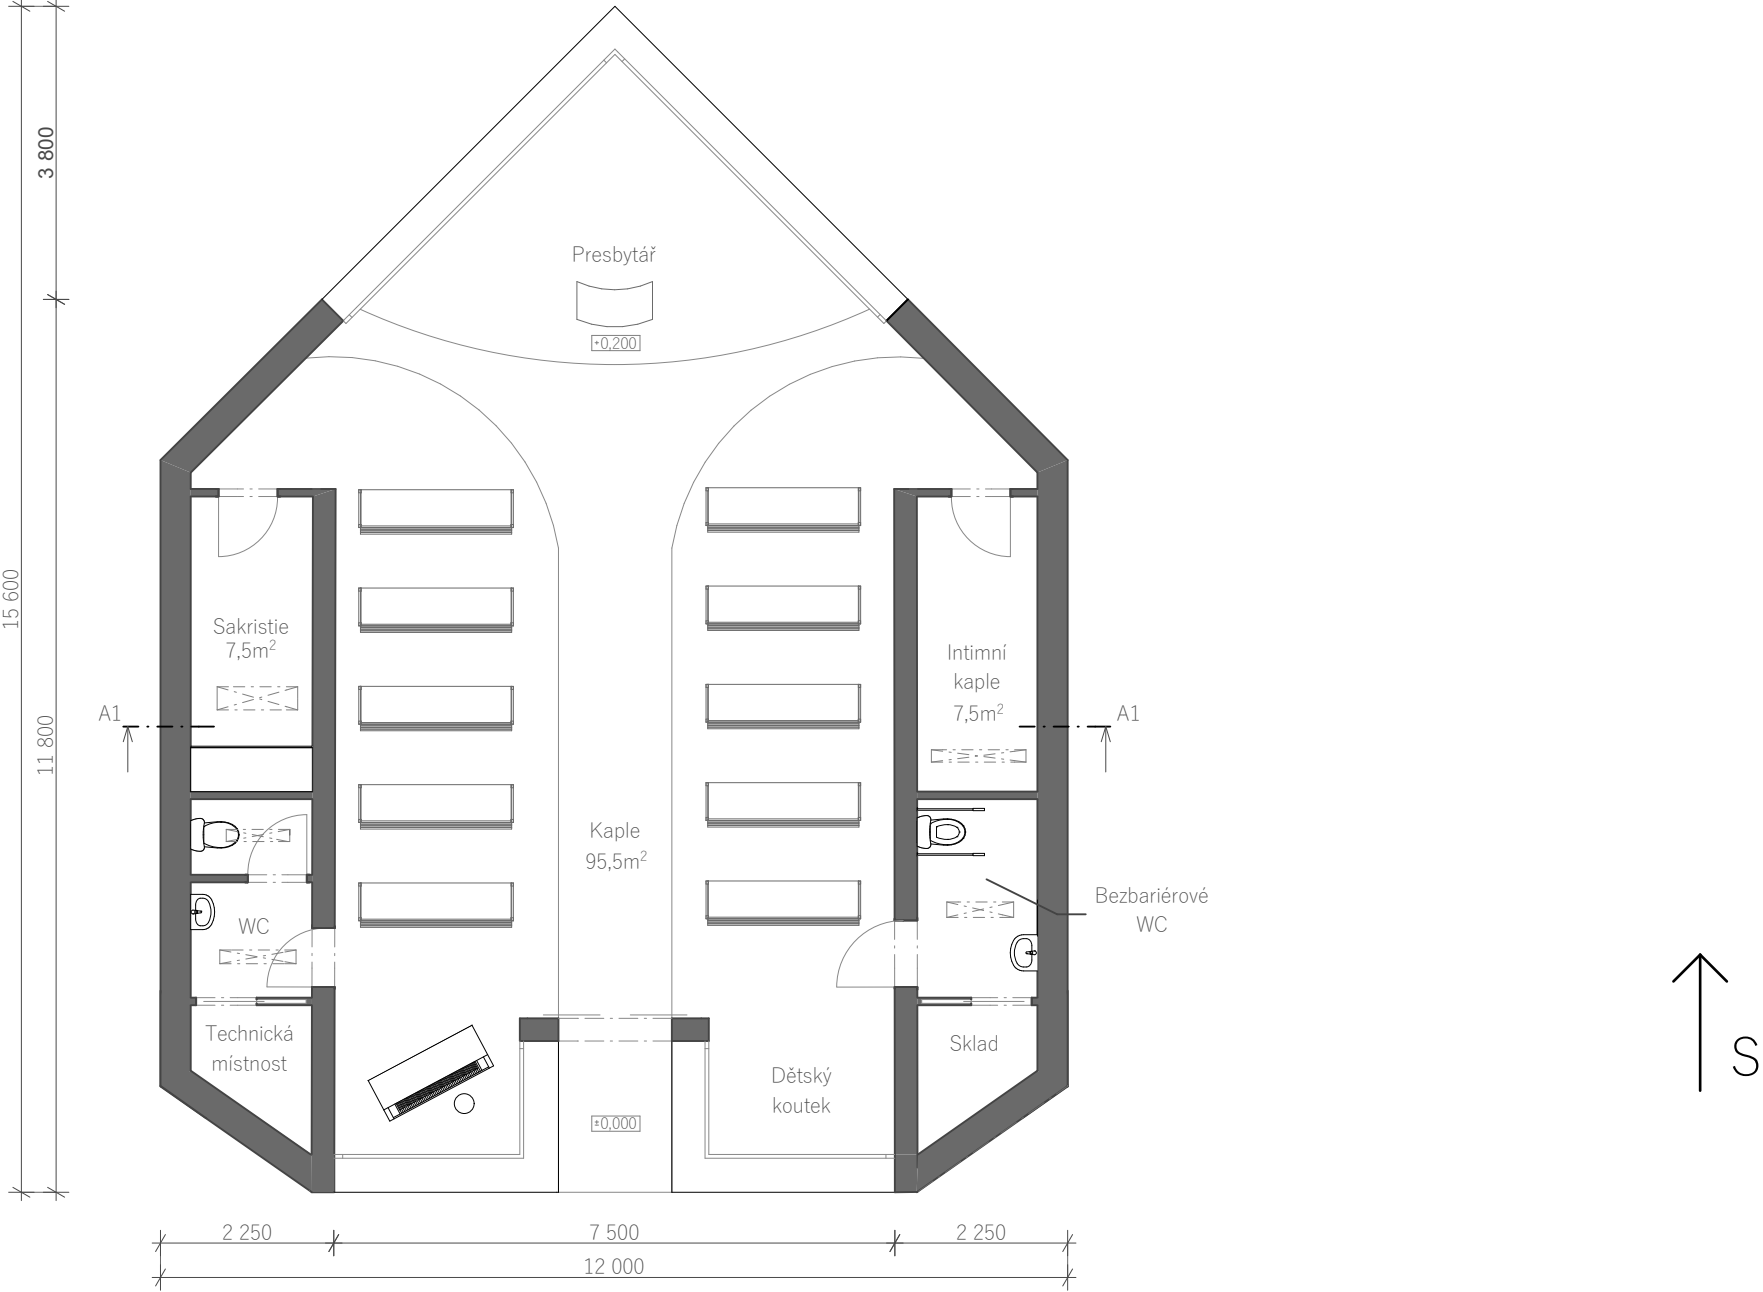

KAPLE NA ROZÁRCE

Ondřej Machač L4.

SPŠ stavební Hradec Králové

