VÝUKOVÁ VERZE ARCHICADU

3.NP		
Číslo zóny	Jméno zóny	Celková plocha
183	Sekretariát	39,99
184	Ředitelna	38,01
185	Šatna	18,77
186	Komunikační prostor	61,39
187	VIP	72,23
188	WC	35,91
		266,30 m²

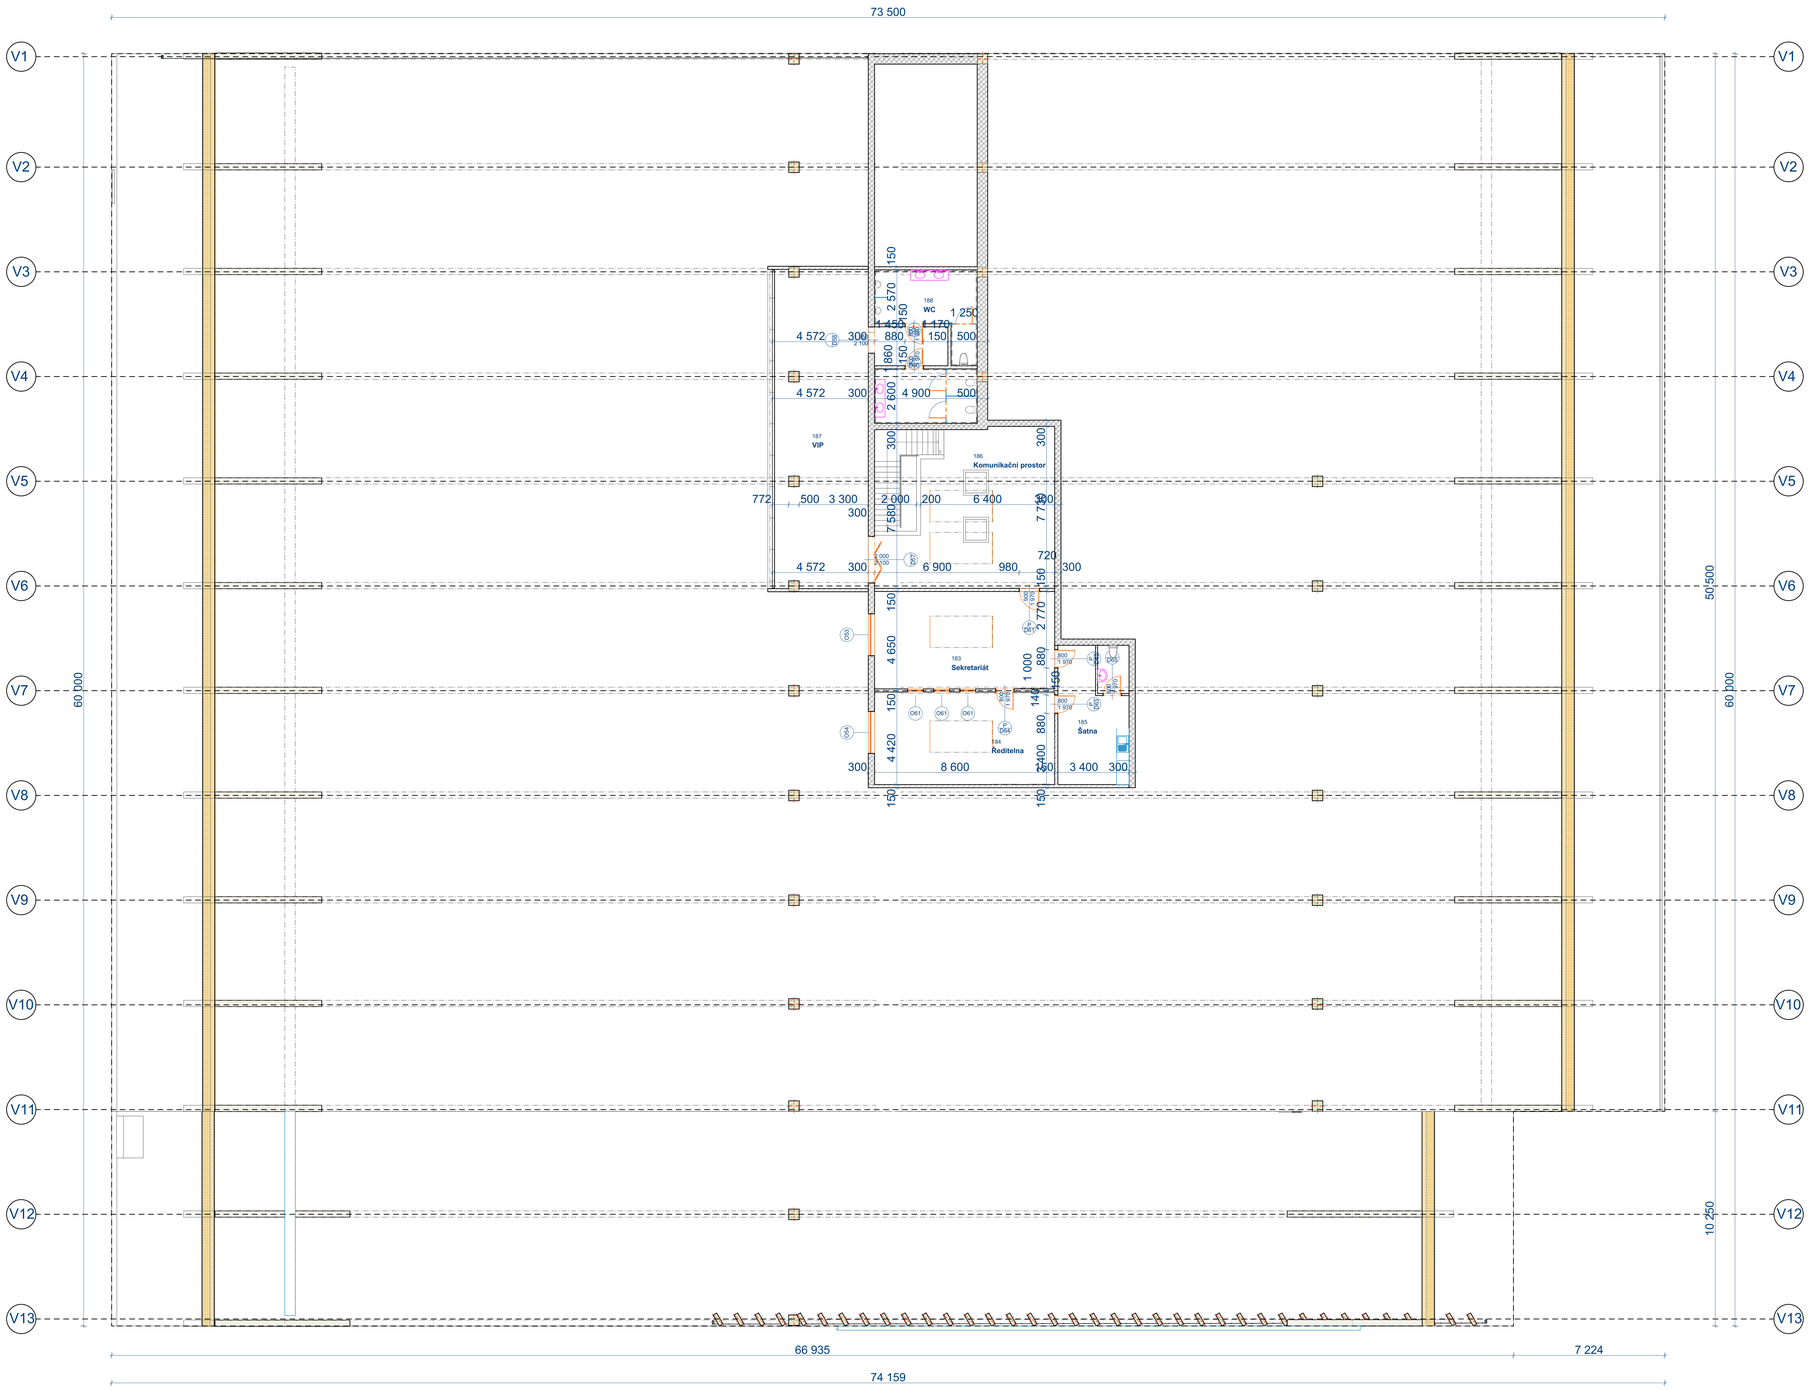

S

ZODPOVĚDNÝ PROJEKTANT: Josef Stejskal	VYPRACOVAL: Josef Stejskal	KONTROLOVAL: Ing. Josef Chlanda	
INVESTOR: Městského obvodu a městysu Čift			
STAVEBNÍ ÚŘAD: Nymburk nad Odrou			
MULTIFUNKČÍ SPORTOVNÍ AREÁL LETIŠTĚ NÁMĚST		FORMÁT	A 0
		DATUM	18.3.2018
		STUPEŇ	
		Č. ZAKÁZKY	
Půdorys 3.NP		MĚŘÍTKU 1:100	Č. VYKRESU D 2.3.