VÝUKOVÁ VERZE ARCHICADU

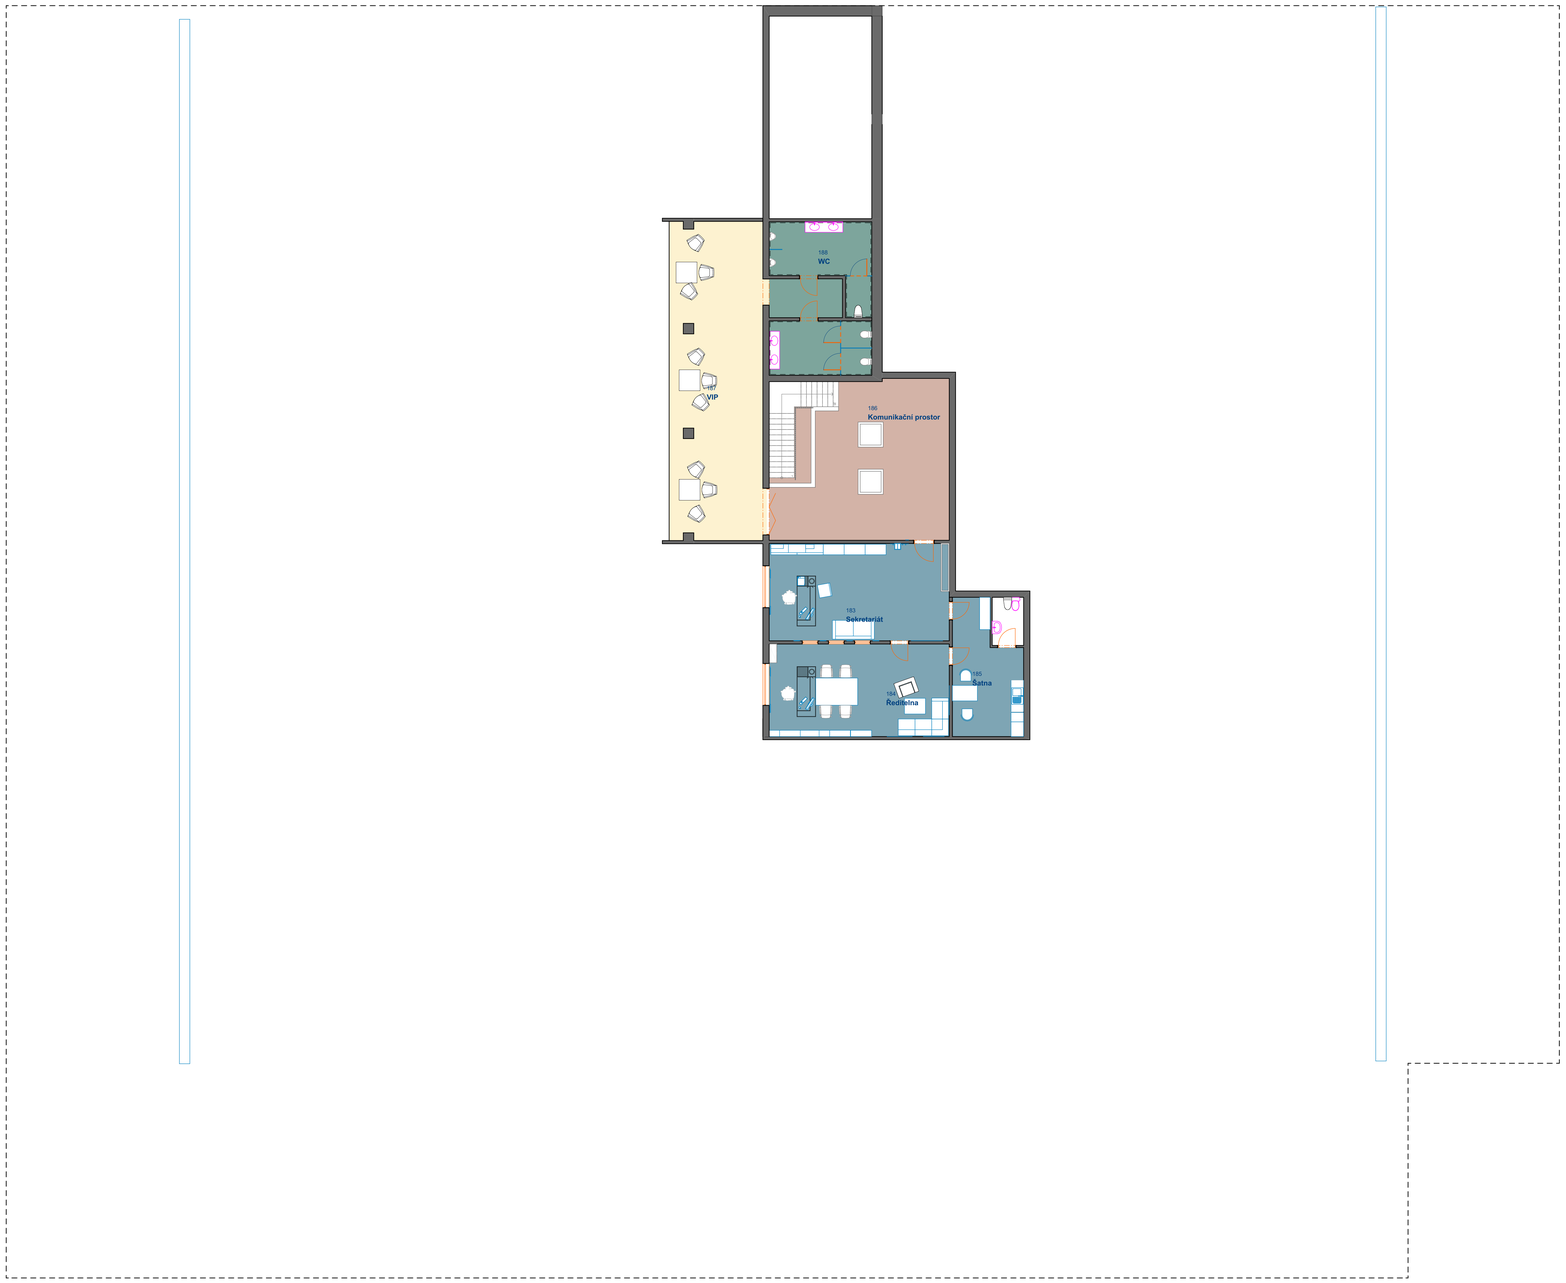

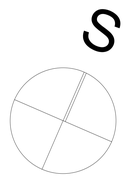

ZODPOVĚDNÝ PROJEKTANT: Josef Sklucinek	VYPRACOVAL: Josef Sklucinek	KONTROLOVAL: Ing. Josef Chaloupka	
INVESTOR: Městského obvodu a komisích ČR			
STAVEBNÍ ÚŘAD: NAHMIR Hall Olomouc			
MULTIFUNKČÍ SPORTOVNÍ AREÁL LETIŠTĚ NAMĚŠŤ - ARCHITEKTONICKÁ STUDIE 3.NP			FORMÁT: A 0
			DATUM: 19.3.2018
			STUPEŇ:
			Č. ZAKÁZKY:
			MĚŘÍTKO: 1:100
			Č. VÝKRESU: C-2.3.