


SITUACE

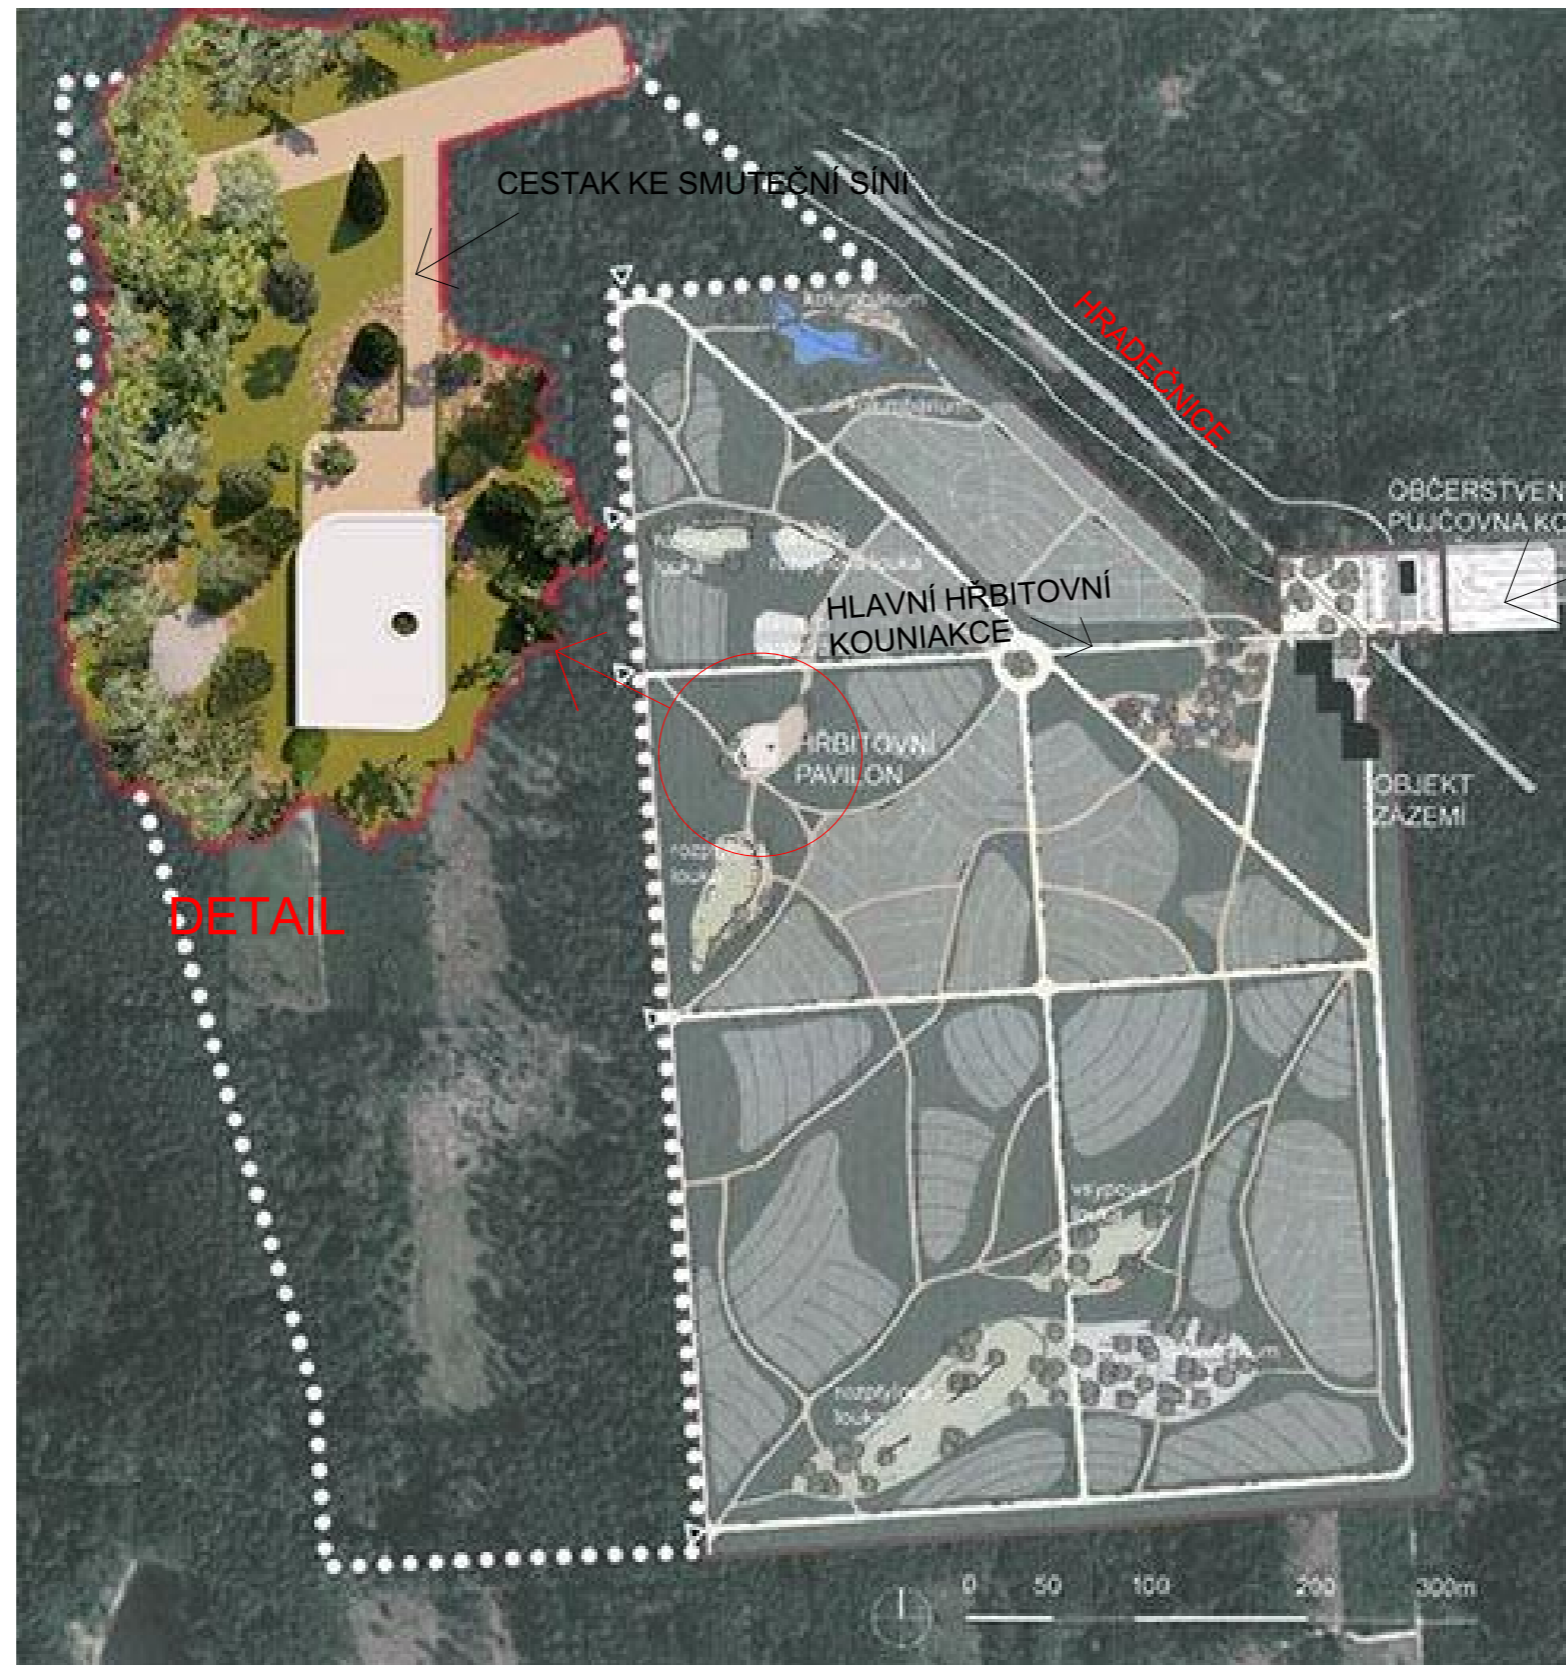

HLAVNÍ VCHOD NA HŘBITOV

DETAIL



SMUTEČNÍ SÍŇ NA LESNÍM HŘBITOVĚ V HRADCI KRÁLOVÉ

ANTONIE SVATOŠOVÁ S3.C

2018/2019

STŘEDNÍ PRŮMYSLOVÁ ŠKOLA STAVEBNÍ HRADEC KRÁLOVÉ

