



POHLEDY

MĚŘÍTKO 1:100

VÝCHODNÍ POHLED

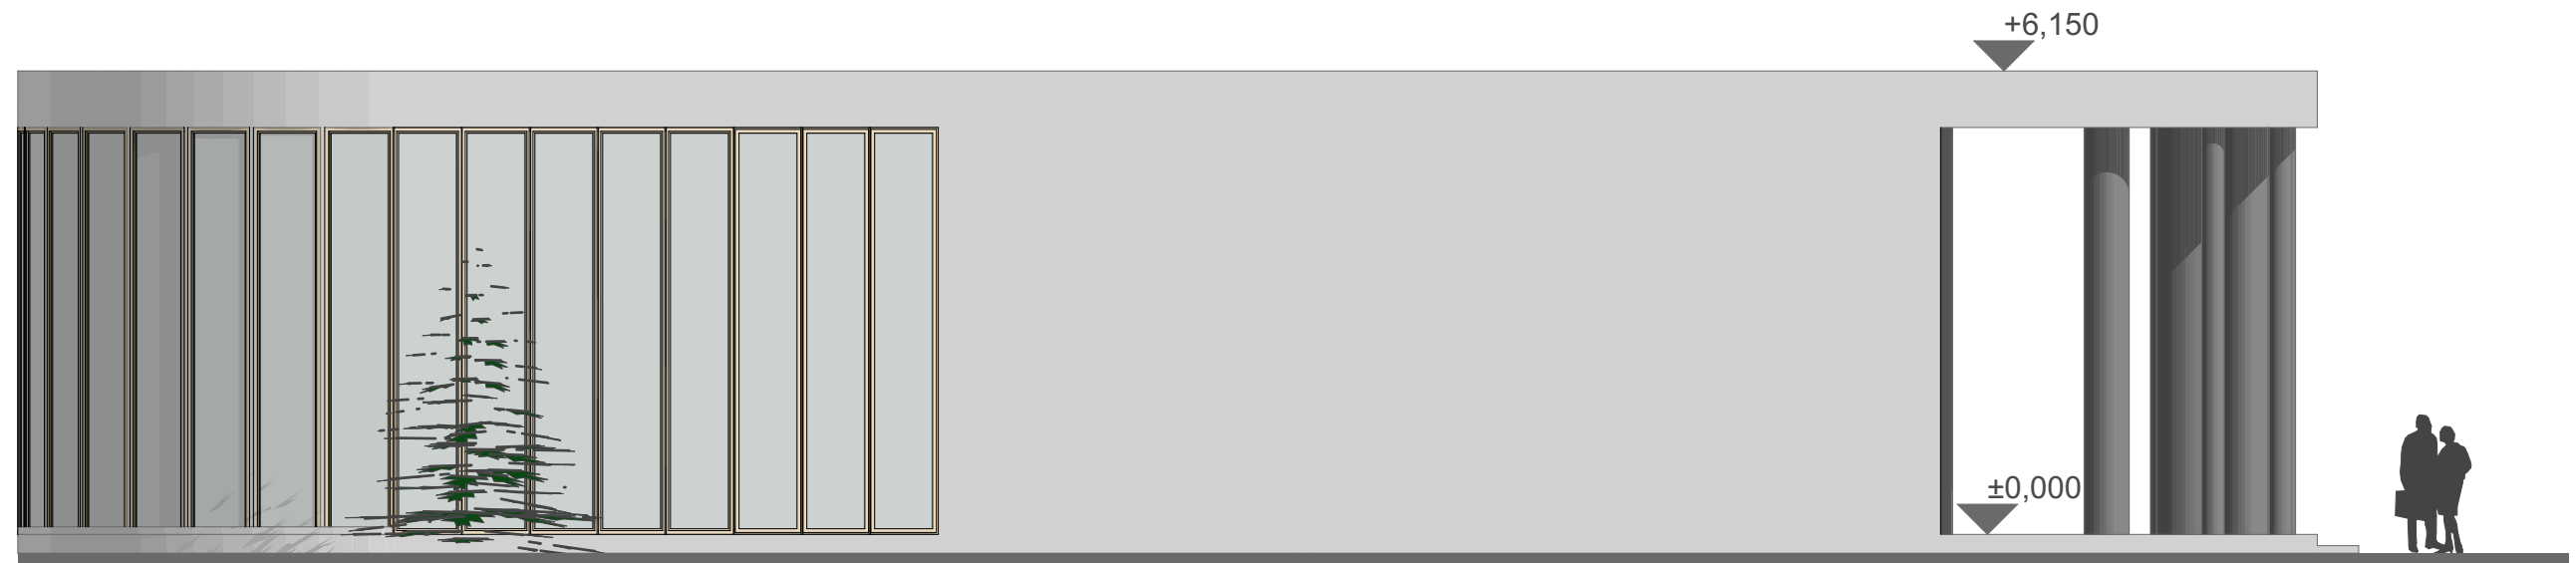

JIŽNÍ POHLED

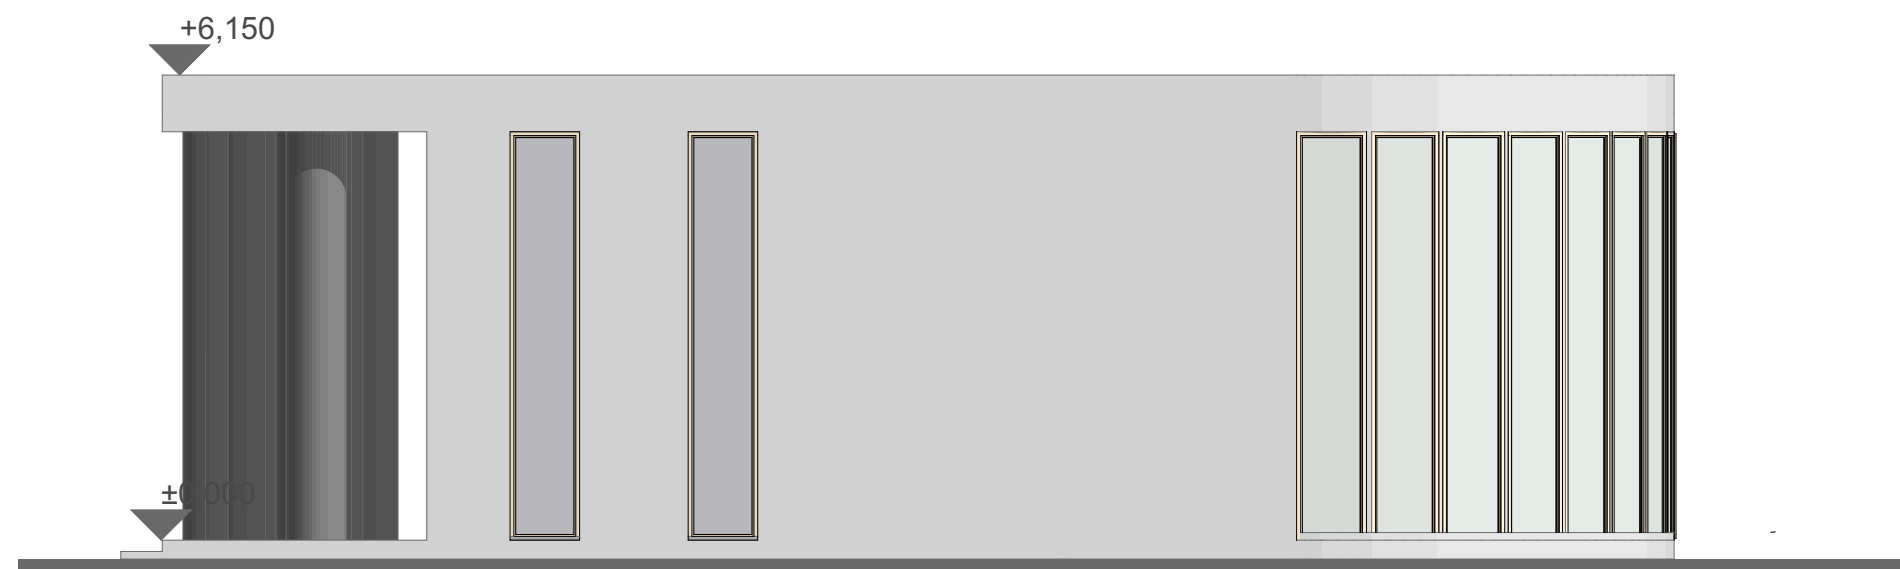

SMUTEČNÍ SÍŇ NA LESNÍM HŘBITOVĚ V HRADCI KRÁLOVÉ

ANTONIE SVATOŠOVÁ S3.C

2018/2019

STŘEDNÍ PRŮMYSL OVÁ ŠKOLA STAVEBNÍ HRADEC KRÁLOVÉ